




FUNDO SRL  
 Sede e uffici: VIA GIARDINI SUD 12 41026 PAVULLO NEL FRIGNANO (MO)  
 T. 0536 21643 F. 0536 23684

PROGETTISTA: Dott. Arch. GIANMARCO BAZZANI  
 DIRETTORE DEI LAVORI: -  
 PROGETTISTA (REDAZIONE STRUTTURALE): -  
 DIRETTORE STRUTTURALE: -  
 COORDINATORE: -  
 ELABORATO: -

PROFESSIONE	NO. PROSP. 3	SCALITÀ	
BA.GM. e AR.NO.	22449/1	1:500	DEMOLIZIONE
PRODOTTORE TECNICO SCALA:			COSTRUZIONE
DETERMINAZIONE:		GENNAIO 2023	ELABORATO

PLANIMETRIA RETE FOGNATURA DI PROGETTO **07A**

- LEGENDA**
- Perimetro Ambito ANS 1.13
  - Parte Ambito ANS 1.13 Oggetto di PUA
  - Perimetro Lotto Privato
  - Sagoma indicativa fabbricati in progetto
  - Viabilità pubblica esistente
  - Parcheggi pubblici esistenti
  - Percorsi pedonali pubblici esistenti
  - Parcheggi pubblici in progetto
  - Percorsi pedonali pubblici in progetto
  - Verde pubblico in progetto
- LEGENDA RETE FOGNATURA**
- Condotta acque bianche Esistente DN variabile
  - Condotta acque nere Esistente DN variabile
  - Pozzetto ispezionabile in cls dim.int. 80x80cm con botola in ghisa sferoidale D400 UNI EN 124 in Progetto
  - Caditoia sifonata in ghisa sferoidale UNI EN 124 per raccolta acque meteoriche dim. 40x40cm collegamento al pozzetto DN200 pvc
  - Allacciamento al lotto Rete Acque Bianche in Progetto
  - Vasca di raccolta e riutilizzo acque meteoriche in Progetto
  - Pozzetto ispezionabile in cls diam.int. 80cm con botola in ghisa sferoidale D400 UNI EN 124 in Progetto
  - Allacciamento al lotto Rete Acque Nere in progetto

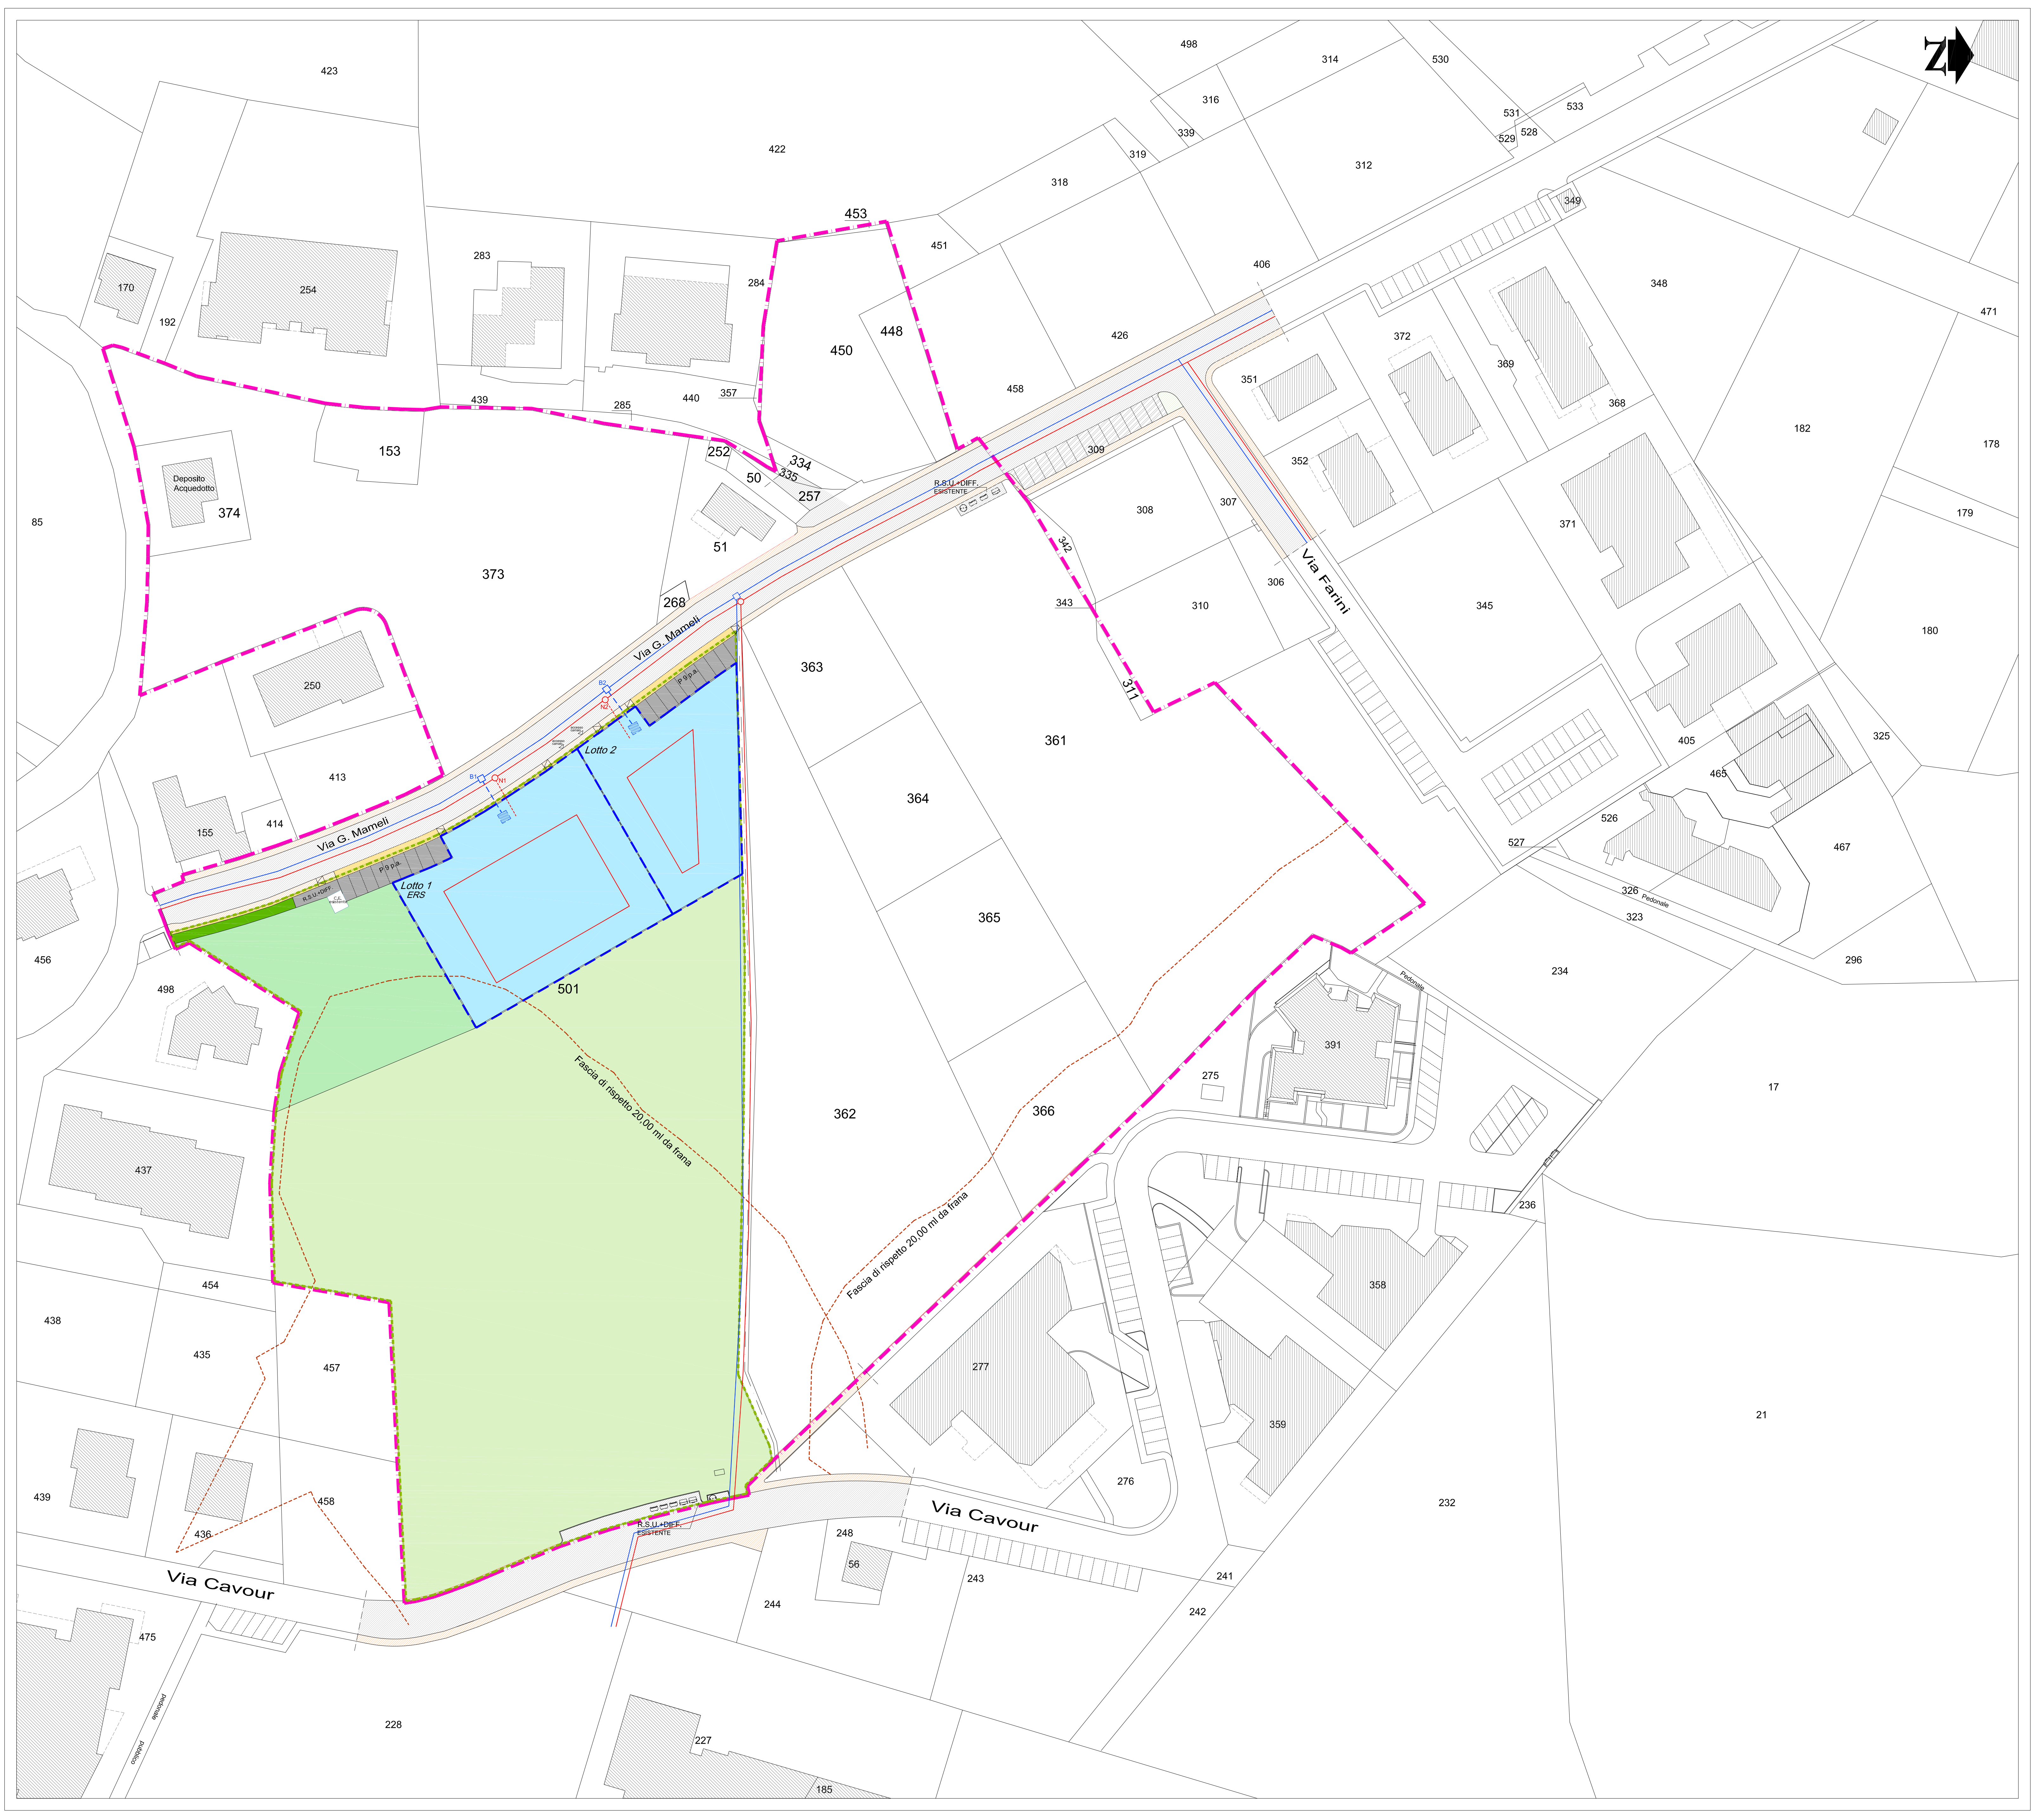

N.B. La posizione degli allacciamenti è da considerarsi indicativa. Eventuali modifiche da apportarsi al numero e alla posizione degli allacciamenti ai singoli lotti, sulla base di specifiche esigenze tecniche legate ai progetti edilizi degli edifici, sarà puntualmente concordata con l'Ente Gestore HERA Modena in fase di presentazione dei suddetti progetti.