

COMUNE DI PAVULLO NEL FRIGNANO (MO)

AMPLIAMENTO DI COMPLESSO CASEARIO ESISTENTE
MEDIANTE REALIZZAZIONE DI NUOVO FABBRICATO PREVIA
DEMOLIZIONE DI STRUTTURE IN DISUSO IN LOCALITA' "SPINZOLA"
AI SENSI DELL' ART. 53 L.R. 24/2017 IN VARIANTE AL PSC/RUE
DEL COMUNE DI PAVULLO NEL FRIGNANO


CASEIFICIO SOCIALE "S. PIETRO"
Società Agricola Cooperativa



FUNDO SRL
VIA GIARDINI SUD 52 41026 PAVULLO NF MO
T 0536 21643 F 0536 23684
FUNDOSTUDIO.IT
INFO@FUNDOSTUDIO.IT

PROGETTISTA			
Dott. Arch. BAZZANI GIANMARCO			
DIRETTORE DEI LAVORI			
Dott. Arch. BAZZANI GIANMARCO			
PROGETTISTA OPERE IN C.A.			
-			
D.L. OPERE IN C.A.			
-			
COORDINATORE			
-			
DELEGATARIO	NR. PRATICA	SCALA	DEMOLIZIONE
	2335	1:100	
PRECEDENTE PRATICA (ELENCO)		DATA	COSTRUZIONE
		Dicembre 2022	
DESEGNARE			ELABORATO
FABBRICATI IN DISUSO DA DEMOLIRE: PIANTA E SEZIONE			05a

PIANTA
SCALA 1:100

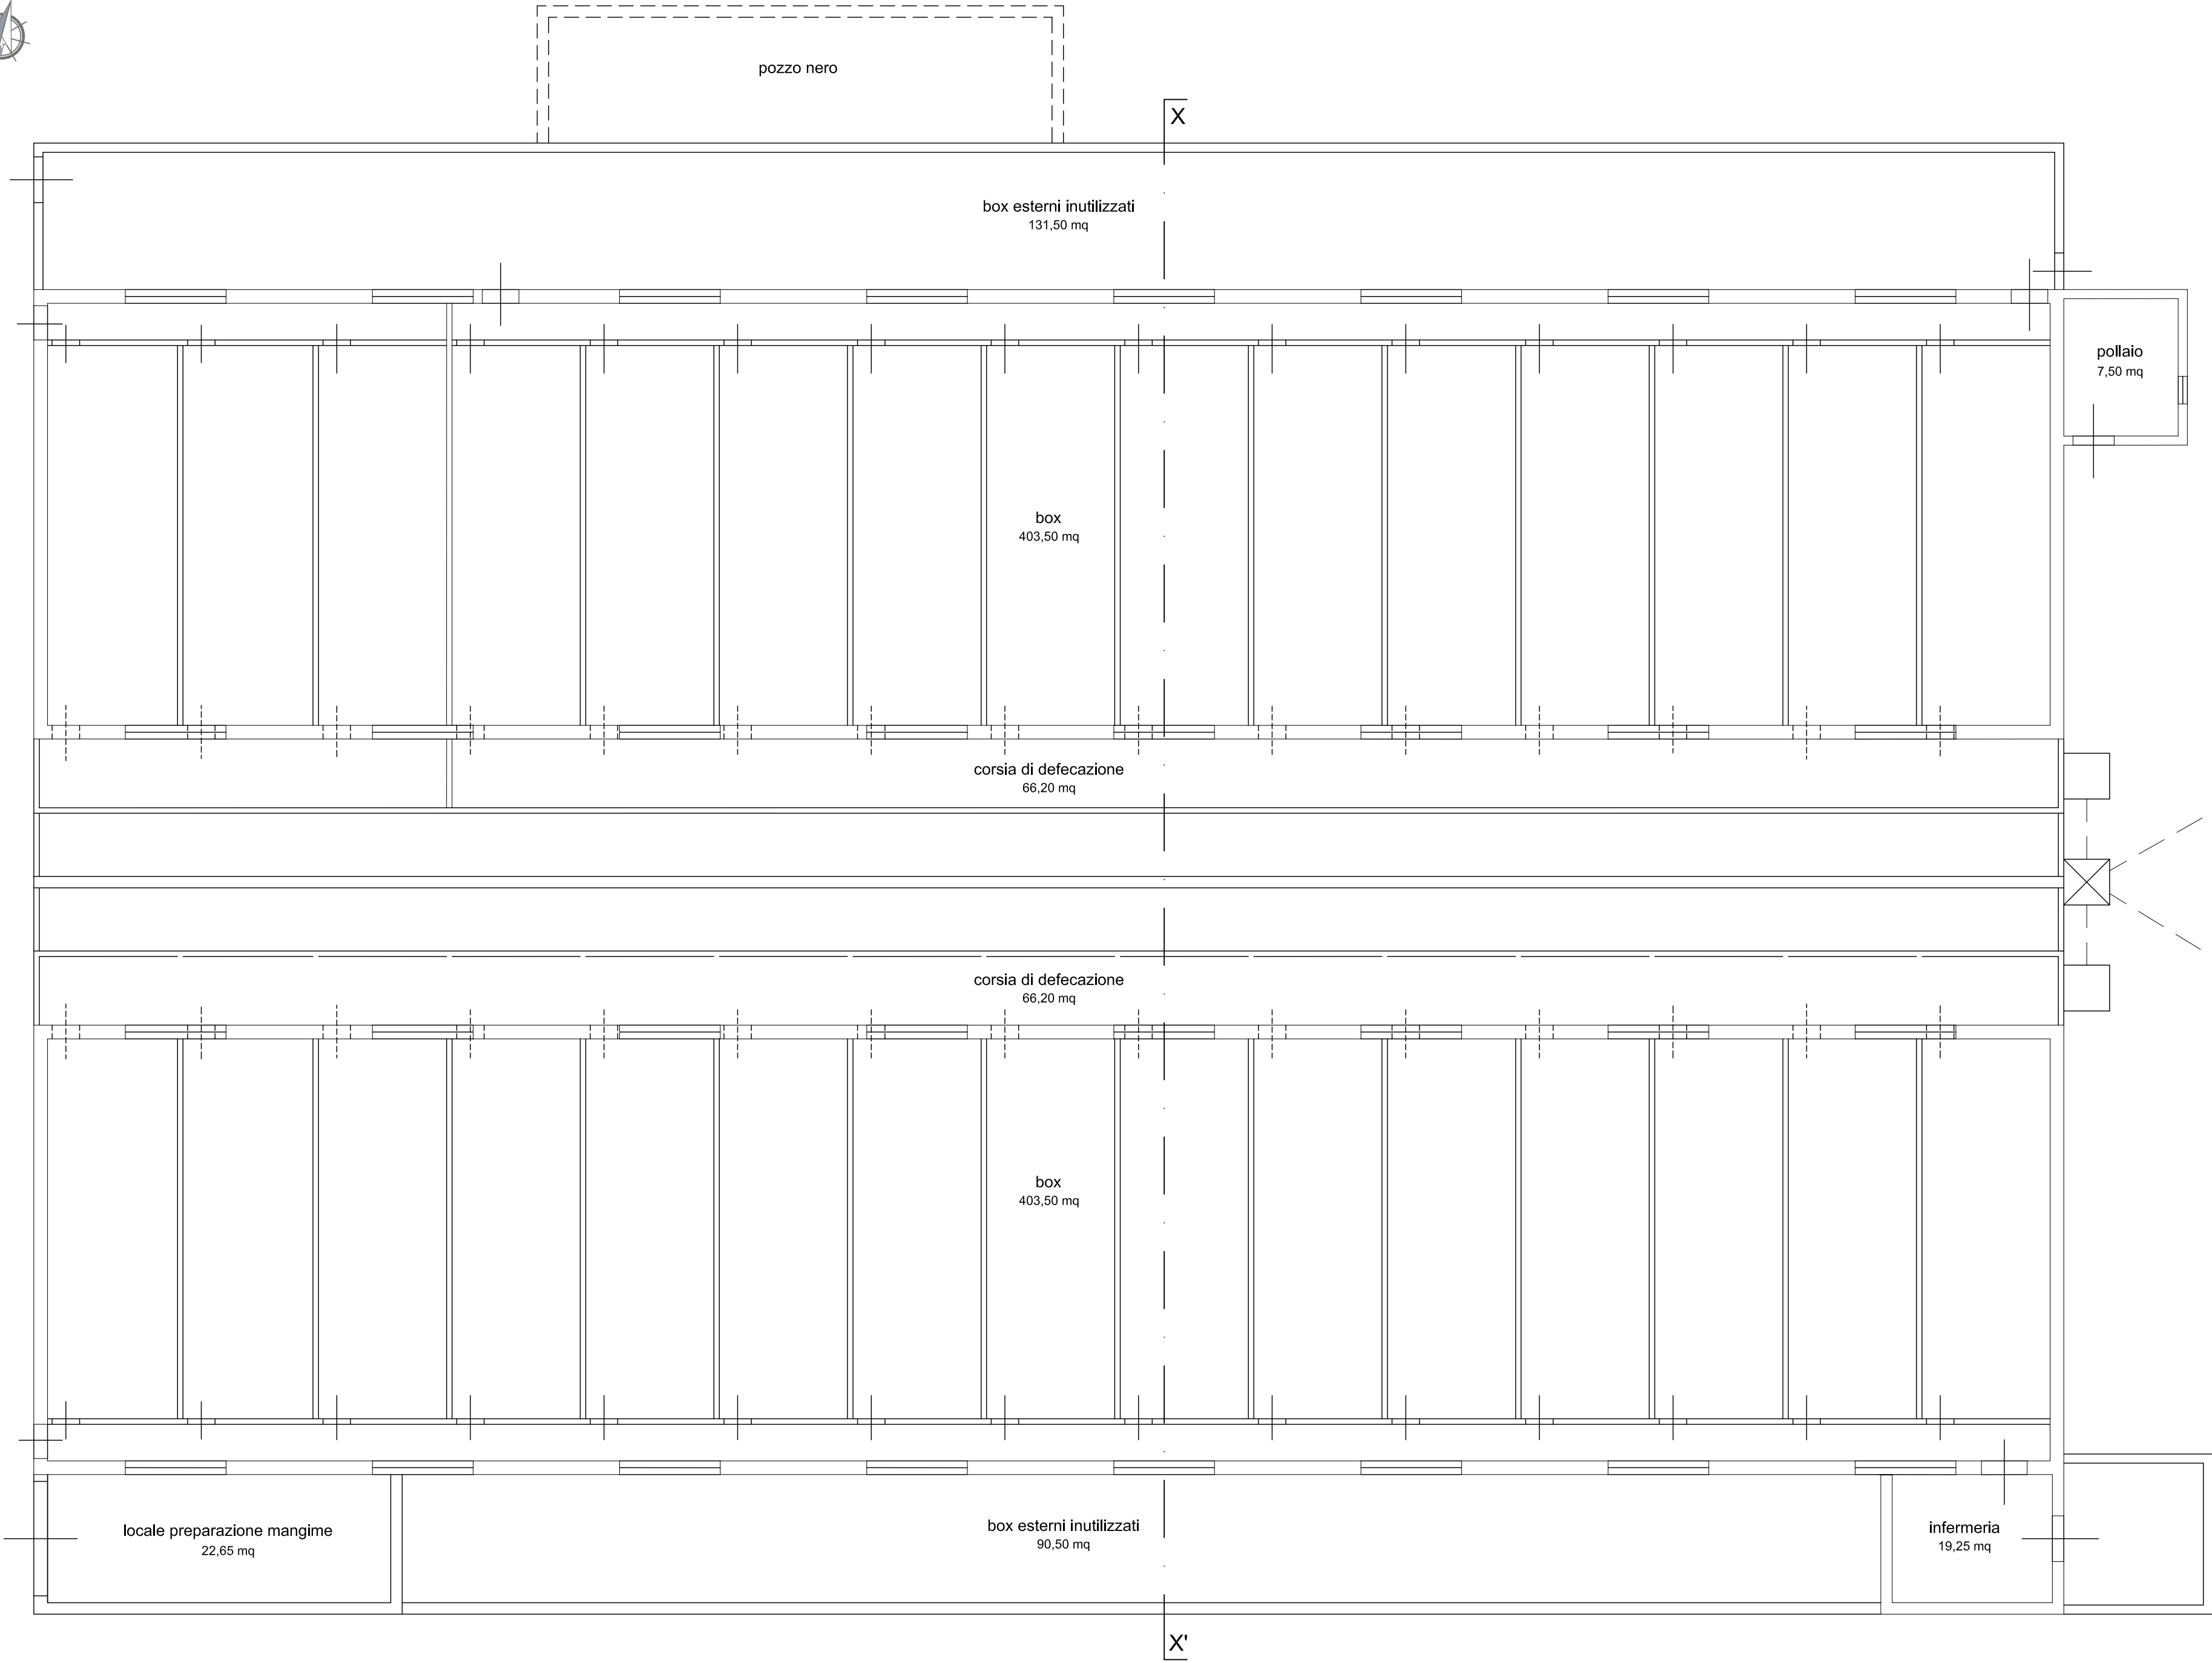

SEZIONE X-X'
SCALA 1:100

