SCARTI RECUPERATI INTERNAMENTE

	Descrizione rifiuto	Caratteristica area del Deposito	Riferimento Planimetrico
1	Scarti di materiale crudo	All'interno dei capannoni in aree prive, doposte coperte con copertini impermeabilizzate	A2F, A4
2	Scarti di lavaggi (Sospensioni di inerti in fase acquosa rap. produzioni	All'interno dei capannoni in aree prive, doposte coperte con copertini impermeabilizzate	A2F, A4

Scheda I Tab. T-2 — SISTEMI DI GESTIONE DEI RIFIUTI

Tipo di Deposito	Descrizione rifiuto	Caratteristica area del Deposito	Riferimento Planimetrico	Capacità del deposito (m³)	Modalità di gestione Deposito	CER
Deposito temporaneo	Sospensioni acquose contenenti materiali ceramici	Effluti prodotti in occasione di lavaggi di serbatoi e vasche	n.n.	n.n.	n.n.	080201
Deposito temporaneo	Scarti di imballaggio contenenti sostanze pericolose	Contenitore in materiale plastico, ripostoin locale coperto e areato	A3	1	Contenitore	080303
Deposito temporaneo	Scarti di materiali non refrattari e trattamento termico (Deflocculanti)	Stoccato in sacchi a fondi all'interno di box coperto con permeametrazione e muri perimetrali in c.a. con di vasca di raccolta	A3	3	Sacchi	101201
Deposito temporaneo	Scarti di ceramica mattoni, mattonelle, e materiali da costruzione, sottoposti a trattamento termico	Stoccato in box (coperto) con permeametrazione e muri perimetrali in c.a.	A4	96	Box	101208
Deposito temporaneo	Scarti di ceramica mattoni, mattonelle, e materiali da costruzione, sottoposti a trattamento termico	Cassone scarrabile	A4 BIS	8	Cassone scarrabile	101208
Deposito temporaneo	Scarti di ceramica mattoni, mattonelle, e materiali da costruzione, sottoposti a trattamento termico e smalto	Cassone scarrabile riposto in locale chiuso	A4 TER	8	Cassone scarrabile	101208
Deposito temporaneo	Effluti solidi prodotti dal trattamento dei fumi, contenenti sostanze pericolose	Stoccato in sacconi all'interno di box coperto con permeametrazione e muri perimetrali in c.a.	A5	24	Sacconi	101209
Deposito temporaneo	Fanghi prodotti dal trattamento in loco degli effluenti	Cassone scarrabile riposto in locale chiuso	A cupi non utilizzato	12	Cassone scarrabile	080202
Deposito temporaneo	Gesso e suo rottami	Stoccato in fusti all'interno di box coperto con permeametrazione e muri perimetrali in c.a. con di vasca di raccolta	A6	2	Fusti	120312
Deposito temporaneo	Materiale abrasivo di scarto, diverso da quello di cui alla voce 120116 (Ghisa di lavorazione)	Cassone scarrabile dotato di coperchio	A7	12	Cassone scarrabile	120121
Deposito temporaneo	Oli minerali per circuiti idraulici, non clorurati	Stoccato in fusti all'interno di box coperto con permeametrazione e muri perimetrali in c.a. con di vasca di raccolta	A8	6	Fusti	130110
Deposito temporaneo	Altre emulsioni	Stoccato in fusti all'interno di box coperto con permeametrazione e muri perimetrali in c.a. con di vasca di raccolta	A9	2	Fusti	130802
Deposito temporaneo	Carta e cartone	Compattatore scarrabile	A10	20	Cassone scarrabile	150101
Deposito temporaneo	Imballaggi in plastica	Compattatore scarrabile	A11	20	Cassone scarrabile	150102
Deposito temporaneo	Imballaggi in legno	Cassone scarrabile	A12	20	Cassone scarrabile	150103
Deposito temporaneo	Imballaggi in materiali misti	Compattatore scarrabile	A13	20	Cassone scarrabile	150106
Deposito temporaneo	Imballaggi contenenti residui di sostanze pericolose o contaminati da tali sostanze	Stoccato in sacchi all'interno di box coperto con permeametrazione e muri perimetrali in c.a.	A14	3	Sacchi/Fusti	150110
Deposito temporaneo	Assorbenti materiali filtranti, stracci e indumenti protettivi	Stoccato in sacconi in box coperto con permeametrazione e muri perimetrali in c.a.	A15	3	Sacchi	150203
Deposito temporaneo	Apparecchiature fuori uso contenenti componenti pericolosi diversi da quelli di cui alle voci 160209 160212 (Info assi)	Stoccato in sacchi all'interno di box coperto con permeametrazione e muri perimetrali in c.a. e di vasca di raccolta	A16	3	Scatole/Sacchi	160213
Deposito temporaneo	Apparecchiature fuori uso, diverse da quelli di cui alle voci da 160209 a 160212	Stoccato in sacchi all'interno di box coperto con permeametrazione e muri perimetrali in c.a. e di vasca di raccolta	A17	3	Scatole/Sacchi	160214
Deposito temporaneo	Componenti rimossi da apparecchiature fuori uso diversi da quelli di cui alla voce 160215 (toner esausti)	Cassone scarrabile	A18	3	Cassone scarrabile	160216
Deposito temporaneo	Componenti rimossi da apparecchiature fuori uso diversi da quelli di cui alla voce 160215 (toner esausti)	Stoccato in scatole	A19	1	Scatole	160216
Deposito temporaneo	Batterie al piombo	Contenitore in materiale plastico omologato, riposto in locale coperto e areato	A20	1	Contenitore	160601
Deposito temporaneo	Envolucri e materiali filtranti provenienti da lavorazioni non tessuti(tessile, diversi da quelli di cui alla voce 150 107 (sulla tela informata)	Cassone scarrabile	A21	3 acc	Cassone scarrabile	161106
Deposito temporaneo	Alluminio	Sollecitazione durante la manutenzione straordinaria/ Silos in cantiere	n.n.	n.n.	Silos	170402
Deposito temporaneo	Ferro e acciaio	Cassone scarrabile	A22	20	Cassone scarrabile	170405
Deposito temporaneo	Cavi, diversi da quelli di cui alla voce 170410	Cassone metallico da 3 mc	A23	3	Cassone scarrabile	170411
Deposito temporaneo	Altri materiali isolanti contenenti o costituiti da sostanze pericolose (lana di roccia)	Stoccato in sacchi all'interno di box coperto con permeametrazione e muri perimetrali in c.a.	A14	3	Sacchi/pannelli	170603
Deposito temporaneo	Oli esausti da motori	Cisterna con vasca di contenimento	A24	3	Cisterna	130205
Deposito temporaneo	Imballaggi in plastica	Cassone scarrabile	A25	20	Cassone scarrabile	150102
Deposito temporaneo	Adesivi e sigillanti contenenti sostanze pericolose	Stoccato in sacchi all'interno di box coperto con permeametrazione e muri perimetrali in c.a.	A26	3	Sacchi/Fusti	160409
Deposito temporaneo	Imballaggi in legno	Cassone scarrabile	A27	20	Cassone scarrabile	150103
Deposito temporaneo	Imballaggi in materiali misti	Cassone scarrabile	A28	20	Cassone scarrabile	150106
Deposito temporaneo	Plastica	Cassone scarrabile	A29	3	Cassone scarrabile	170203
Deposito temporaneo	Carta e cartone	Compattatore scarrabile	A30	20	Cassone scarrabile	150101
Deposito temporaneo	Imballaggi in plastica	Cassone scarrabile	A31	20	Cassone scarrabile	150102
Deposito temporaneo	Imballaggi in legno	Cassone scarrabile	A32	20	Cassone scarrabile	150103
Deposito temporaneo	Imballaggi in materiali misti	Compattatore scarrabile	A33	20	Cassone scarrabile	150106
Deposito temporaneo	Scarti di ceramica, mattoni, mattonelle e materiali da costruzione, sottoposti a trattamento termico	Cassone scarrabile	A34	8	Cassone scarrabile	101208

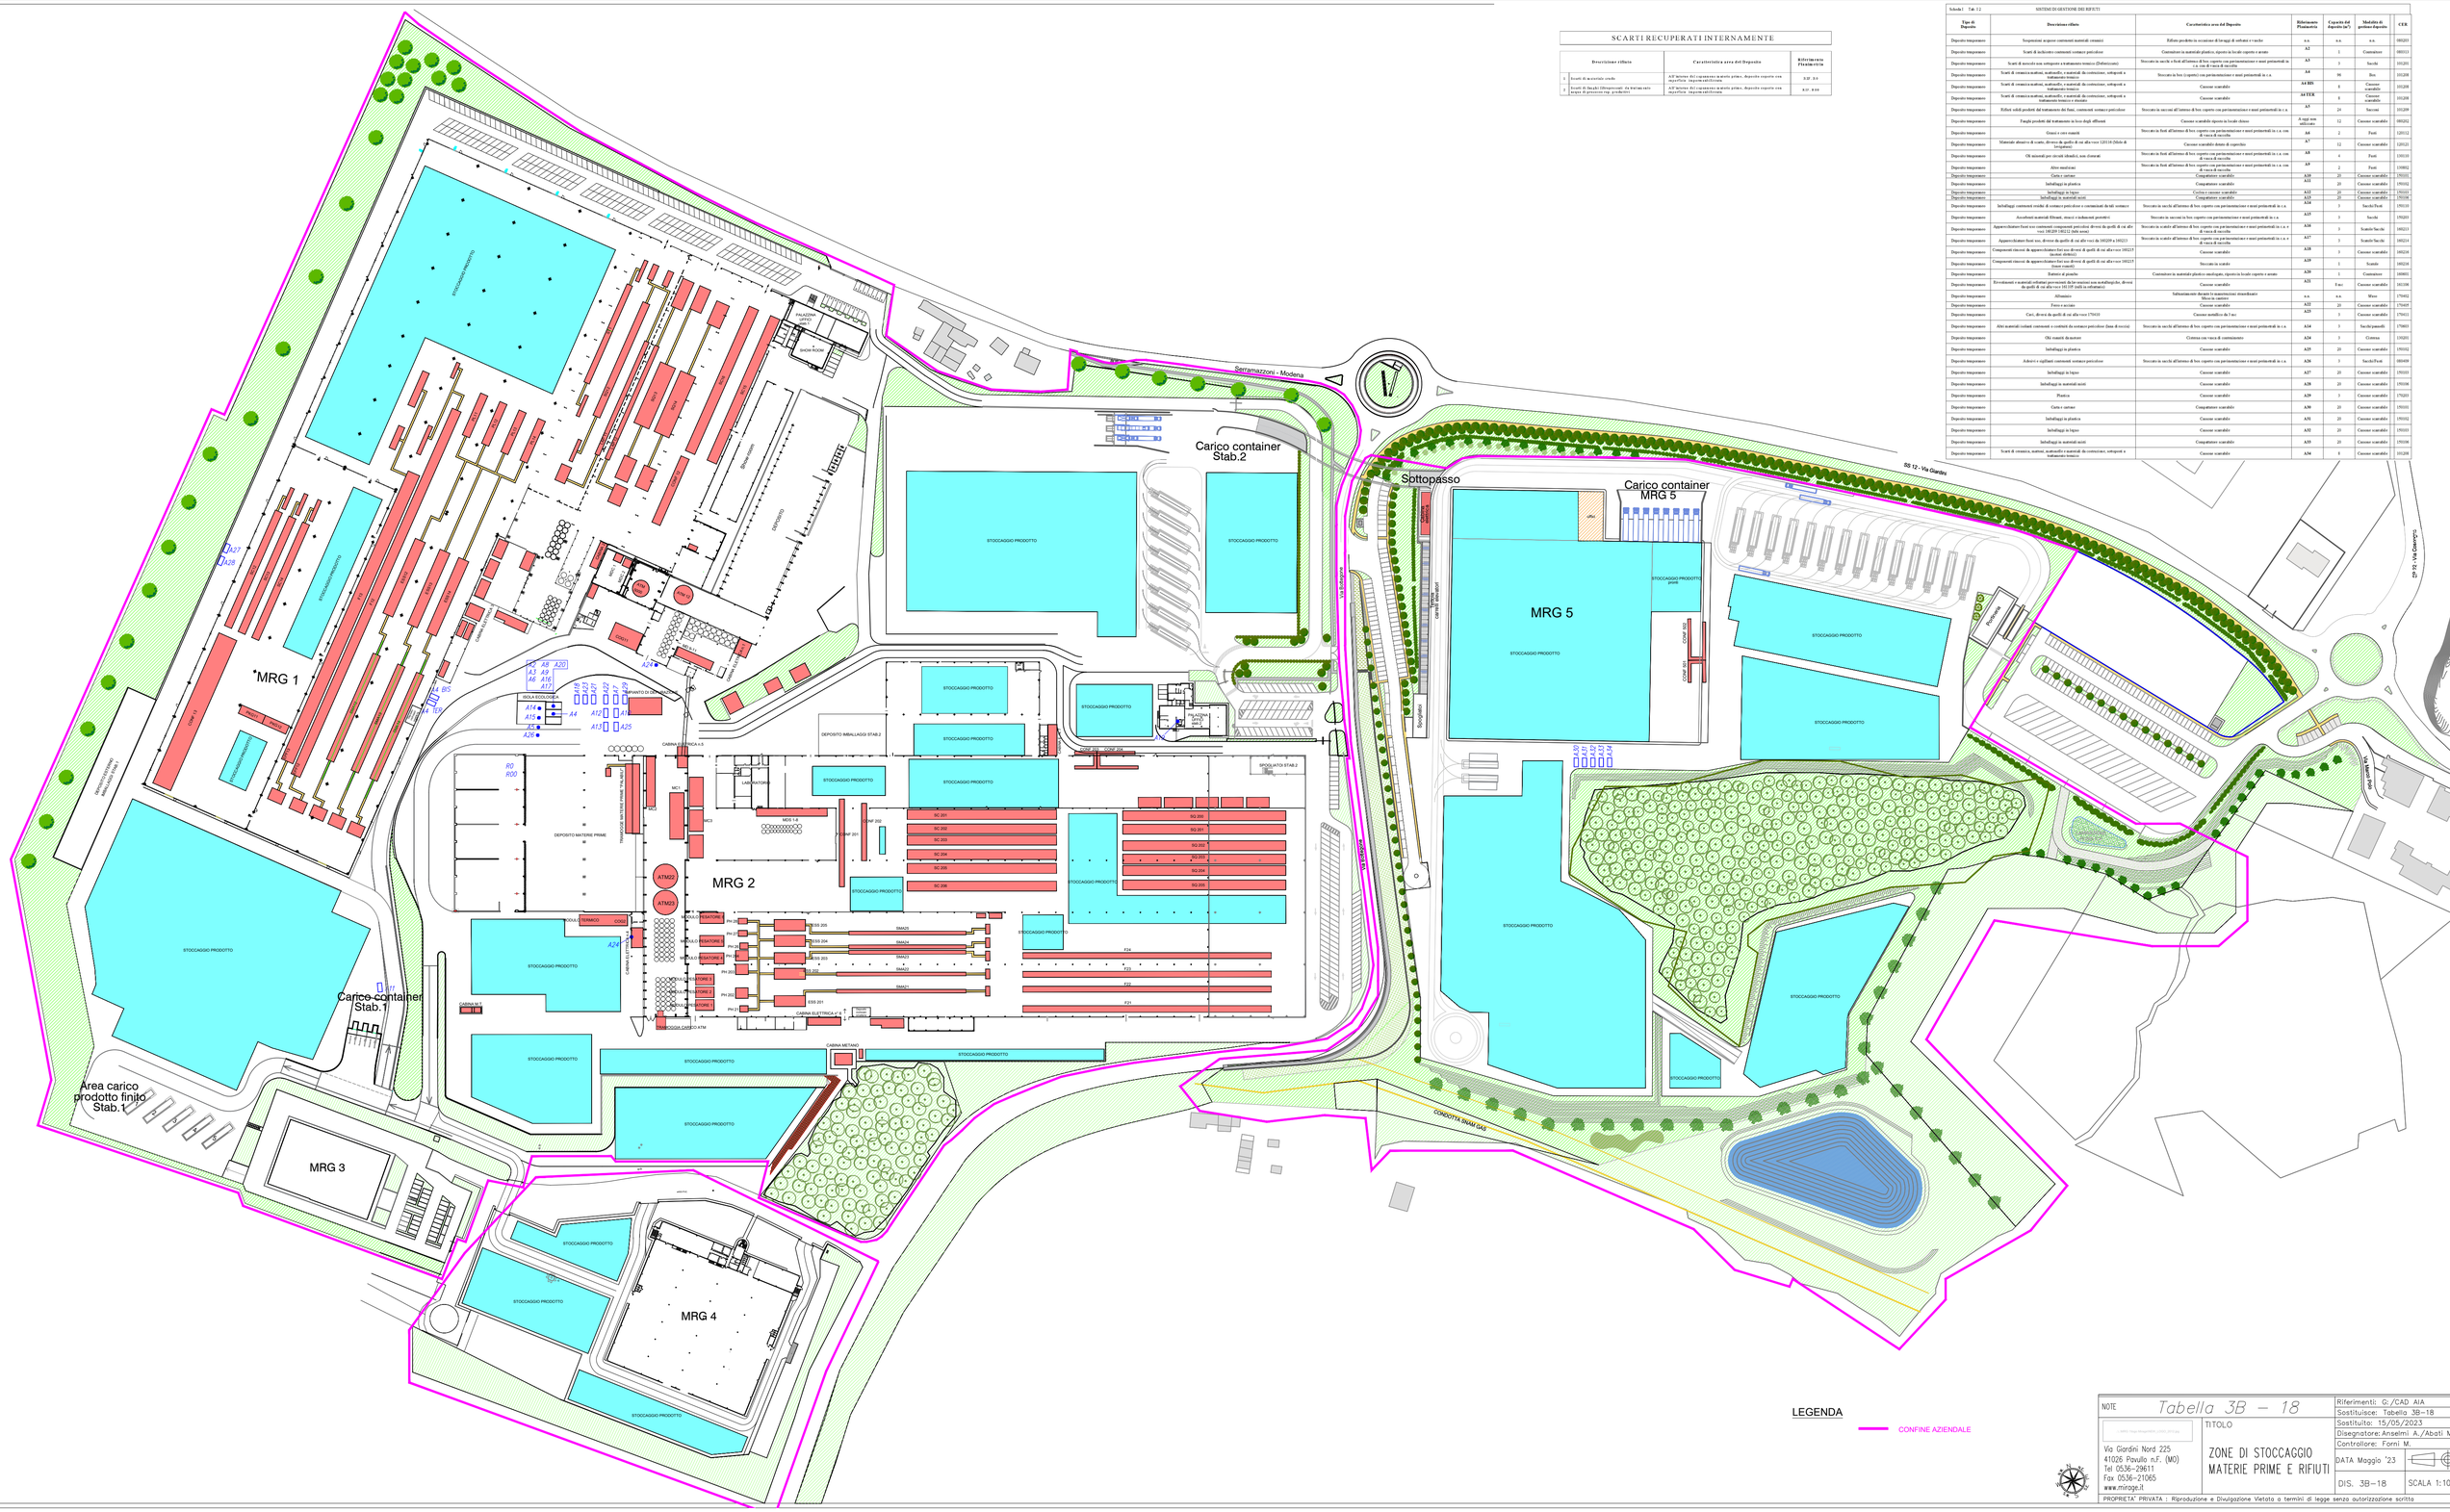
Serramazzoni - Modena
SS 12 - Via Giardini
Via Giardini
Via Canaletto
Via Canaletto
Via Canaletto