COMUNE DI PAVULLO NEL FRIGNANO
PROVINCIA DI MODENA

PIANO DI COLTIVAZIONE E SISTEMAZIONE DELLA CAVA "LA ZAVATTONA 11"

COMMITTENTE
Alluminsil S.P.A.
Via Marchiani 158
41026 Pavullo nel Frignano (MO)
Tel. 0536-21607 Fax 0536-325108
E-mail alluminsil@cimone.it

GRUPPO DI PROGETTAZIONE

RESPONSABILE:
Geol. Valeriano Franchi
Viale Caduti in Guerra, 1
21121 Modena
valerianofranchi@tin.it

COLLABORATORI:
Geom. Gaetano Ferrari
Geol. Alessandro Ghinoi
Dott.sa Lara Vandelli

Disegni:
Konstantinos Moustakas

Titolo tavola: PLANIMETRIA DI SISTEMAZIONE MORFOLOGICA

Elaborato: SISTEMAZIONE MORFOLOGICA PLANIMETRIA

Codice:				Redatto
PCS-SIS-T04				FRANCHI
Data	Scala	Revisione	N. tavola	
07/05/2023	1:500	REV.N.1	4	-

LEGENDA

- PERIMETRO POLO 18 PAE VIGENTE
- PERIMETRO ACCORDO IV (2023)
- AREA INTERVENTO ESTRATTIVO
- AREA DI SCAVO
- RECINZIONE E CANCELLI
- FOSSI
- TRATTI DI FOSSI CON DISSIPATORI DI ENERGIA
- FOSSI DI GUARDIA
- TRATTI DI FOSSI DI GUARDIA CON DISSIPATORI DI ENERGIA
- INVASI
- TRACCE DI SEZIONE
- CAPOSALDI DI RIFERIMENTO
- ISOIPSE EQUIDISTANZA 2 M
- ISOIPSE EQUIDISTANZA 5 M
- STRADE ASFALTATE
- STRADE NON ASFALTATE E TRATTURI
- EDIFICI E BARACCHE DI SERVIZIO
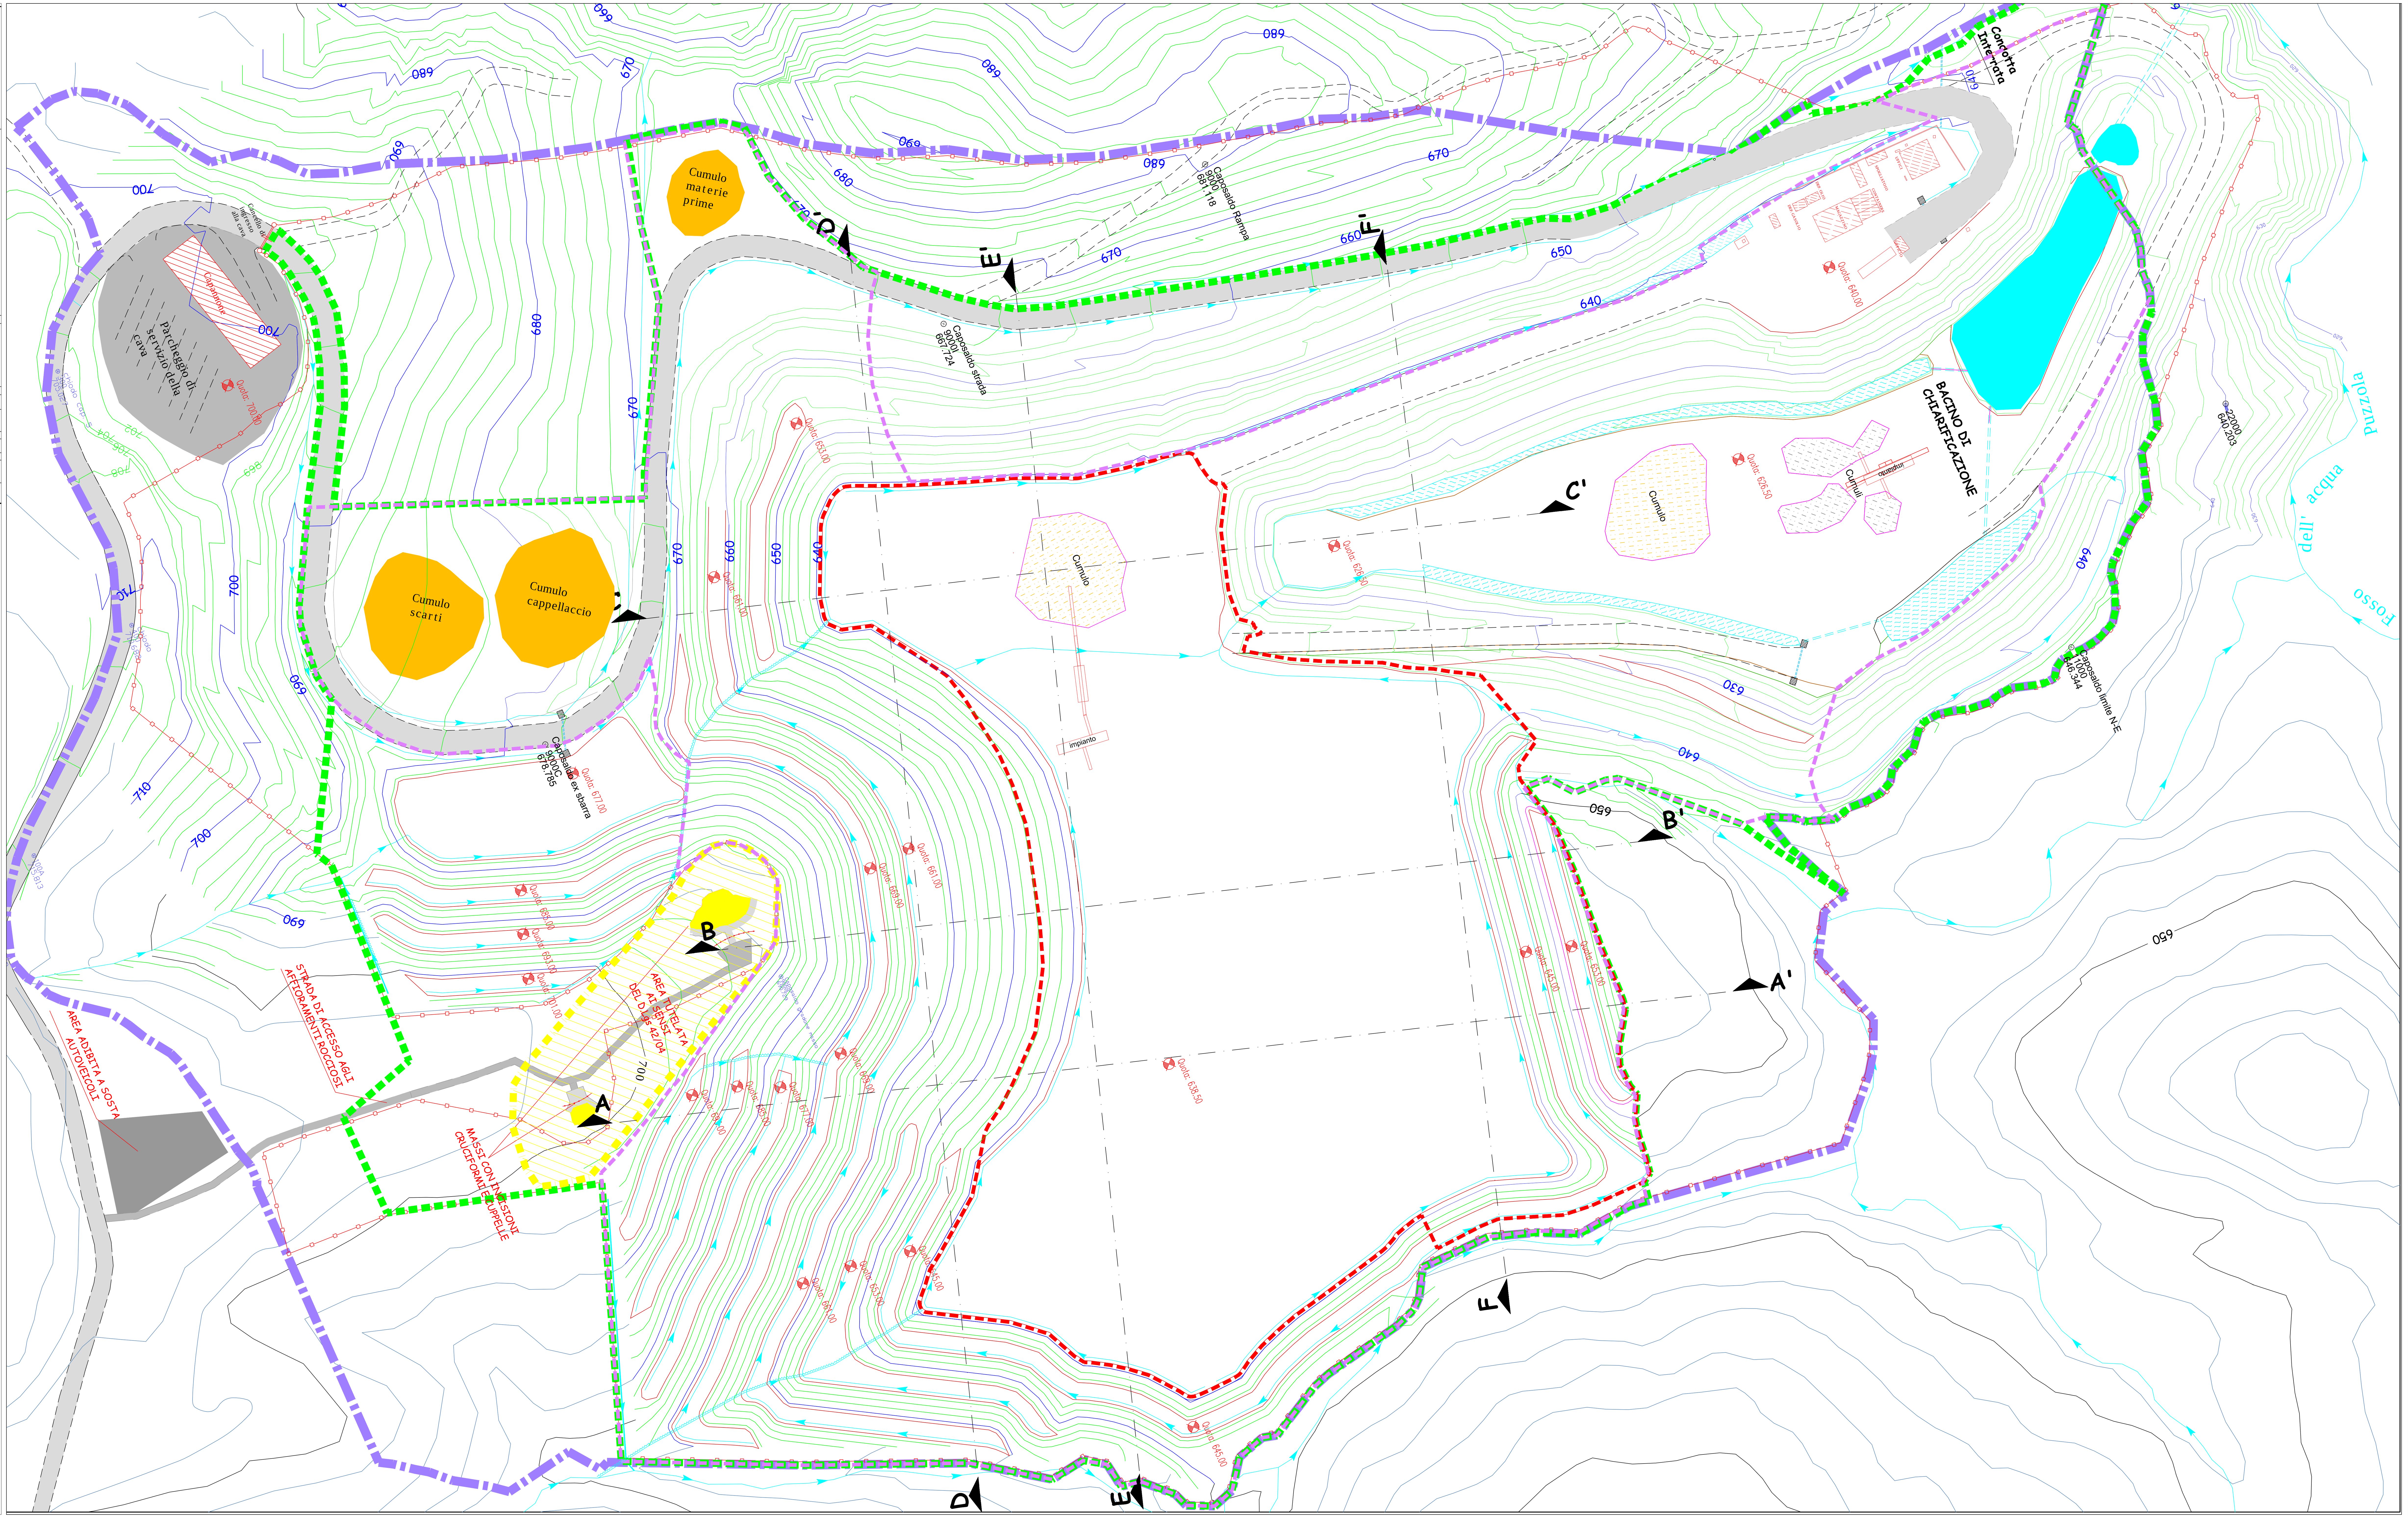
Scala 1:500