
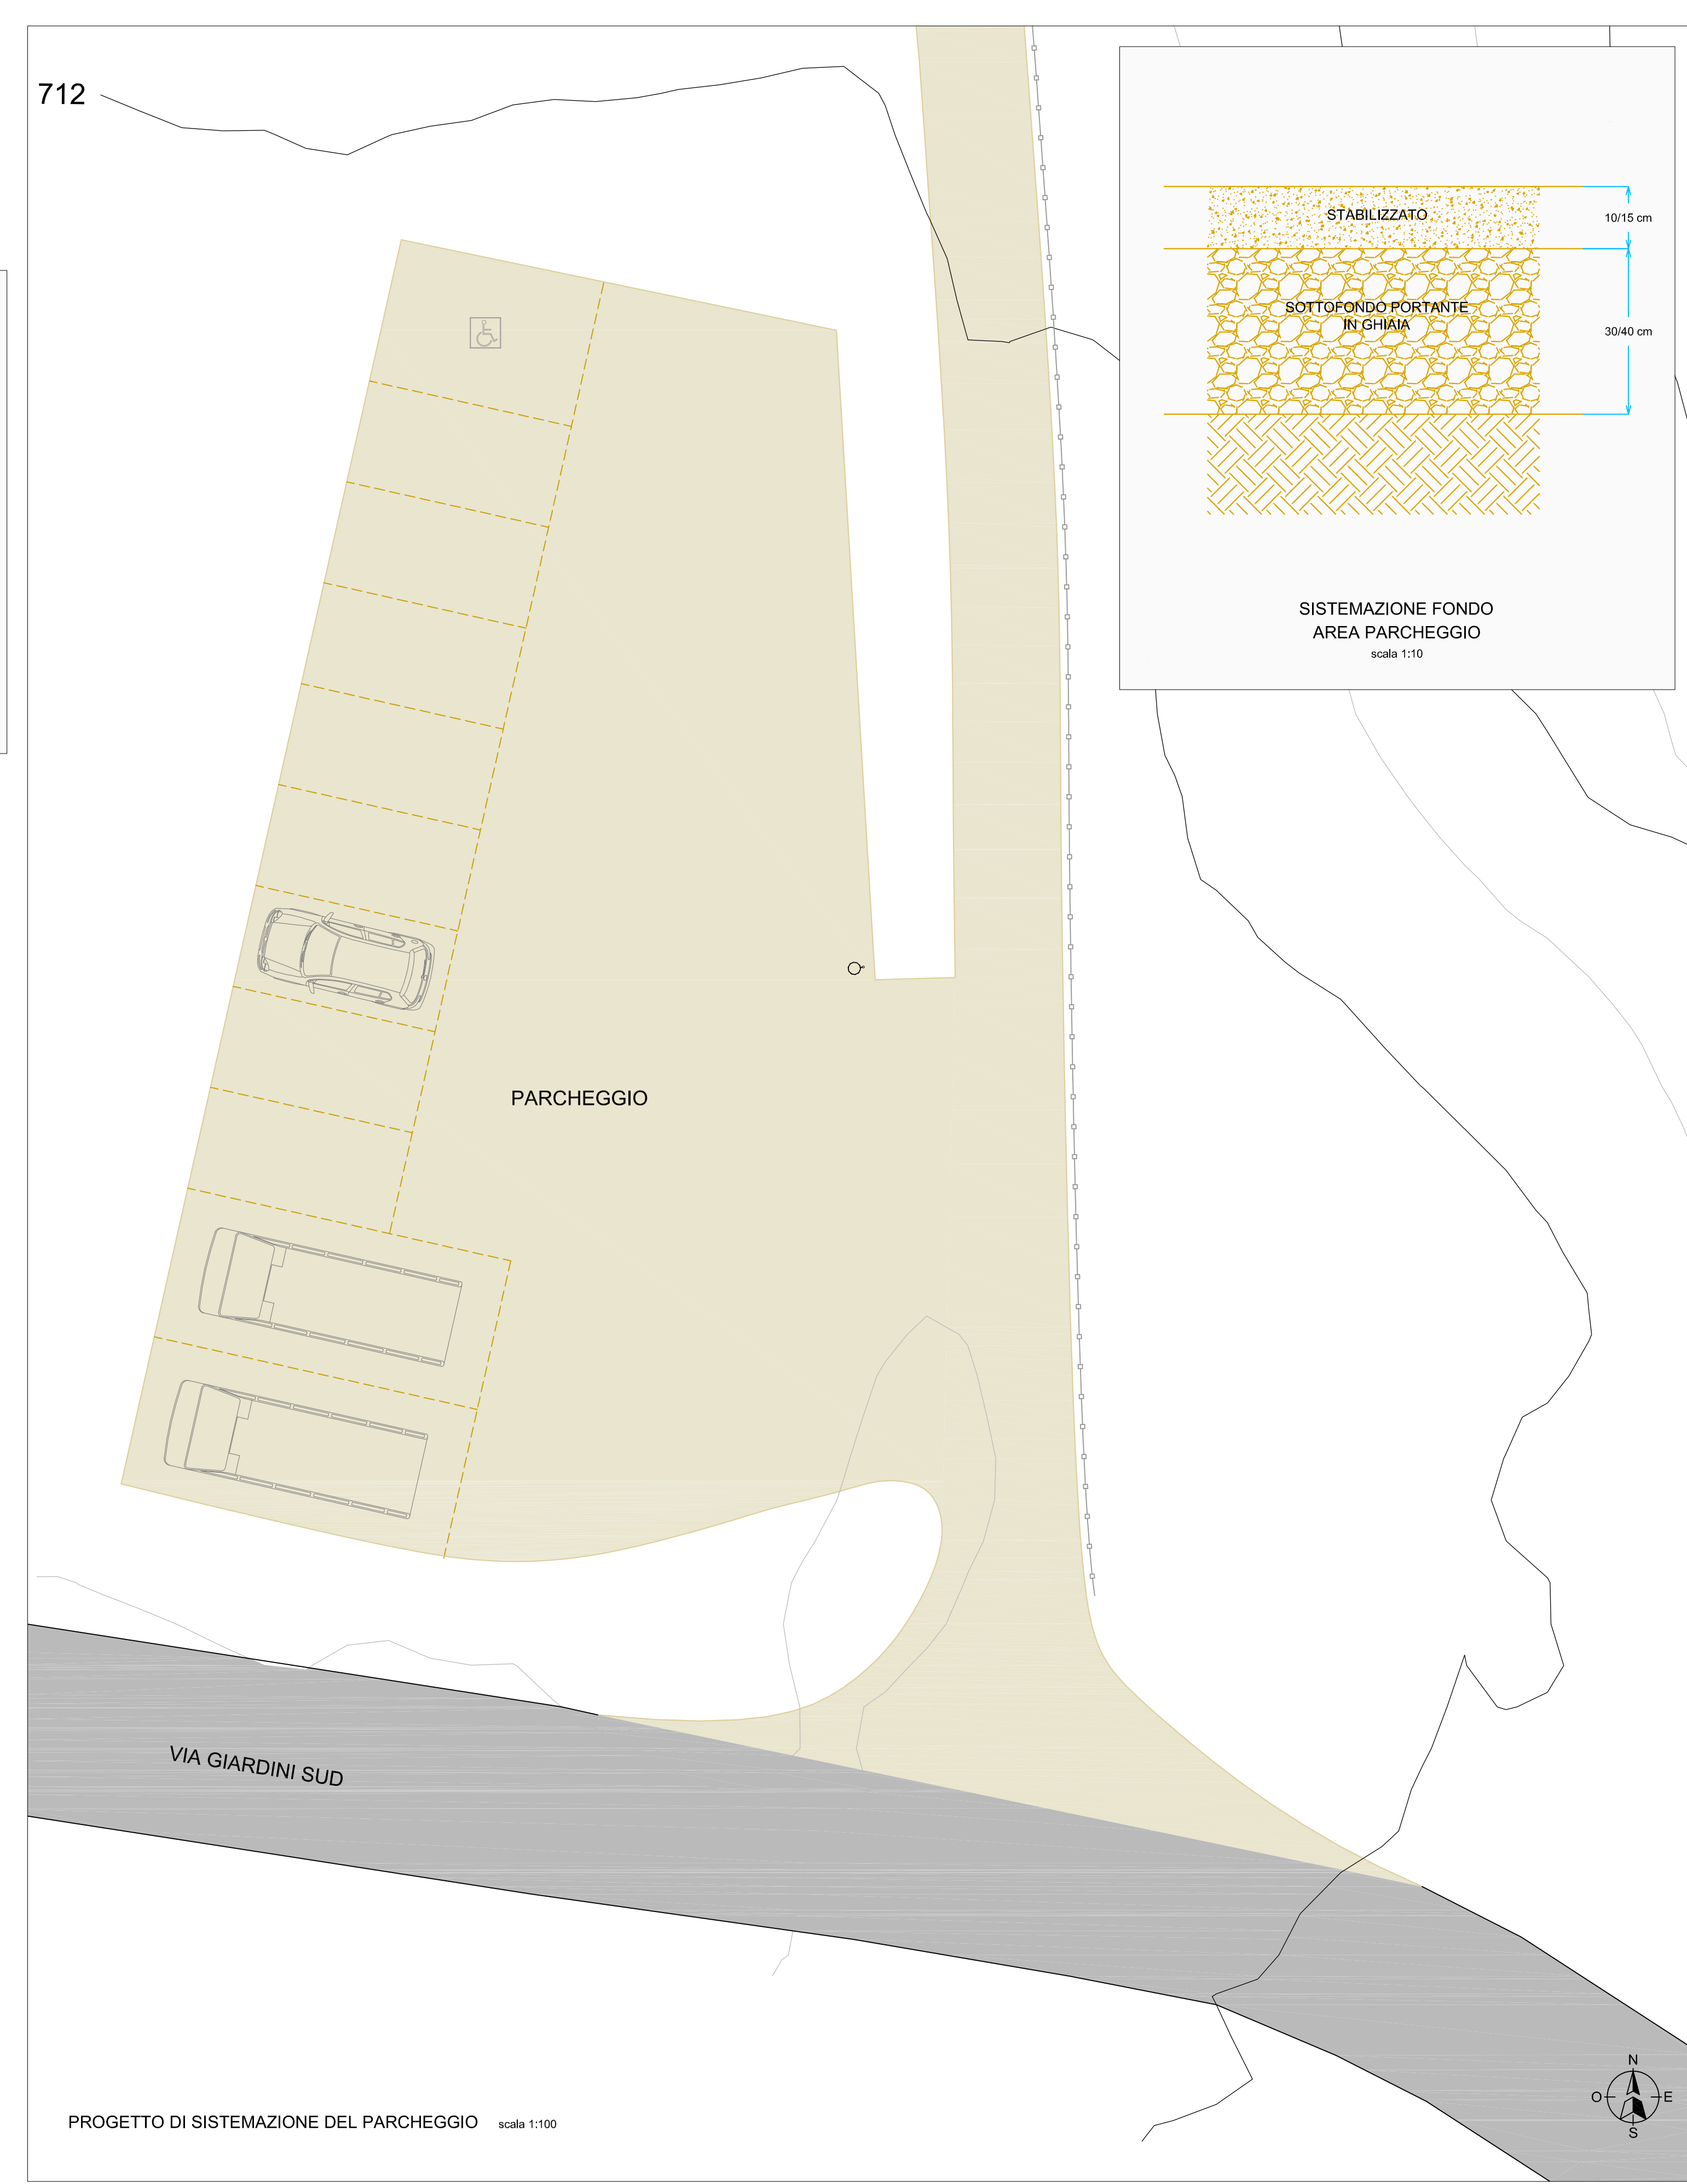


INTERVENTI DI SISTEMAZIONE DELL'AREA DEI MASSI DI GAIANELLO:

- MASSO PRINCIPALE E AREA DI VISITA
- MASSO SECONDARIO E AREA DI VISITA
- NUOVO SENTIERO DI VISITA AI MASSI con pendenza più agevole rispetto al sentiero esistente
- PANNELLI INFORMATIVI
- PANCHINE
- CESTINI RIFIUTI
- STACCONATA DI PROTEZIONE
- TASSO (*Taxus baccata*) esemplare in posizione isolata
- TASSI (*Taxus baccata*) alberi misti ad arbusti di NOCCIOLIO (*Corylus avellana*)
- AREA DI PARCHEGGIO
- NUOVA RECINZIONE in pali di castagno e rete zincata
- RECINZIONE ESISTENTE

PROGETTO DI SISTEMAZIONE AREE VISITA MASSI E SENTIERO DI COLLEGAMENTO
scala 1:500

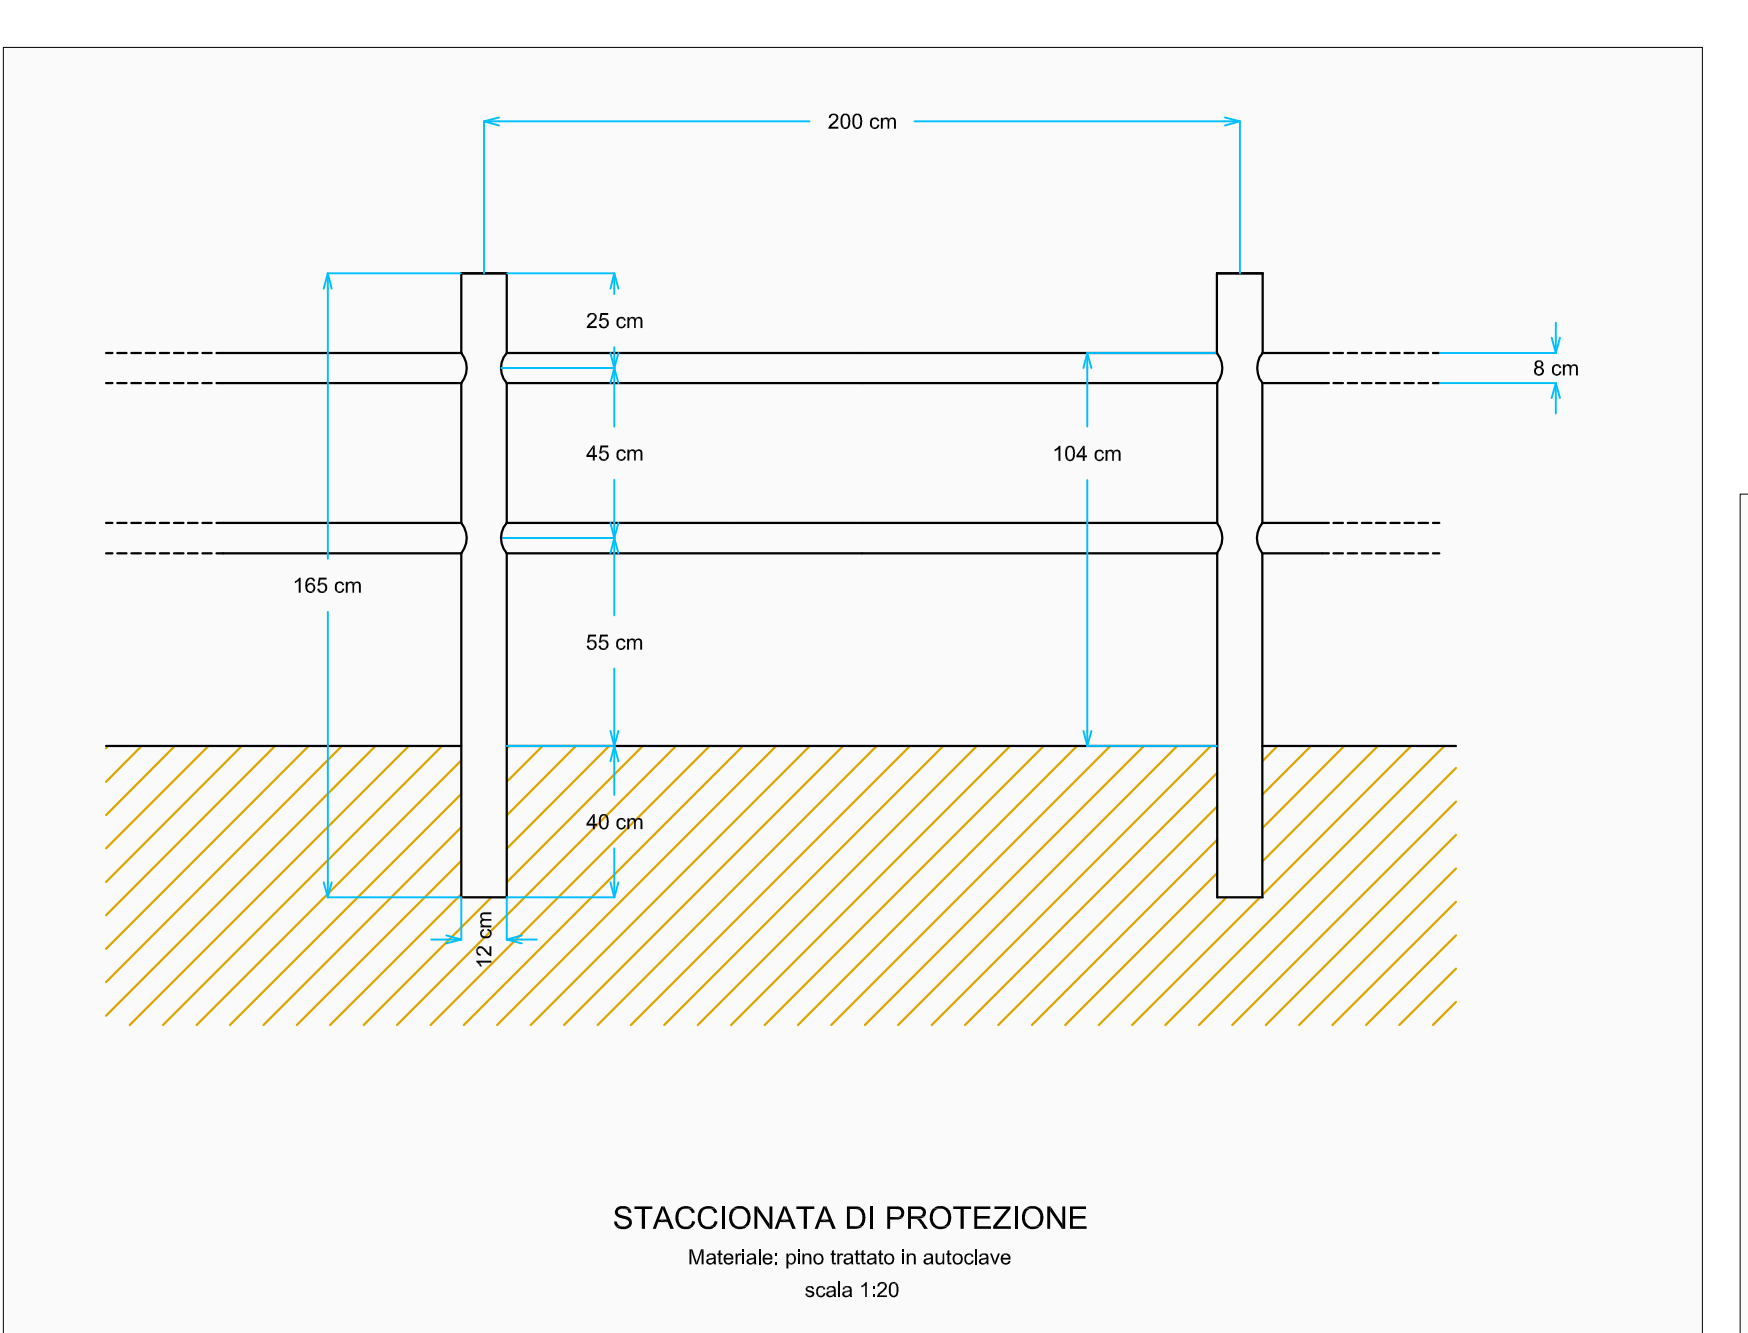

COMUNE DI PAVULLO NEL FRIGNANO
PROVINCIA DI MODENA

VALORIZZAZIONE DEL SITO DEI MASSI DI GAIANELLO
PROGETTO ESECUTIVO

Tav. 3
AREA DEI MASSI DI GAIANELLO
PIANTE E PARTICOLARI COSTRUTTIVI

Progettista
ARCH. CARLA FERRARI
Via Begnelli, 25 - 41121 Modena
Tel. 059/217339 - e-mail: studiob@carlaferrari.it - pec: carla.ferrari@archivordipac.it

PROPONENTE
Alluminsi!
Via Marchiani 158 - 41026 Pavullo nel Frignano (MO)
Tel. 0536/21607 - fax 0536/325108
e-mail: info@alluminsi.it

