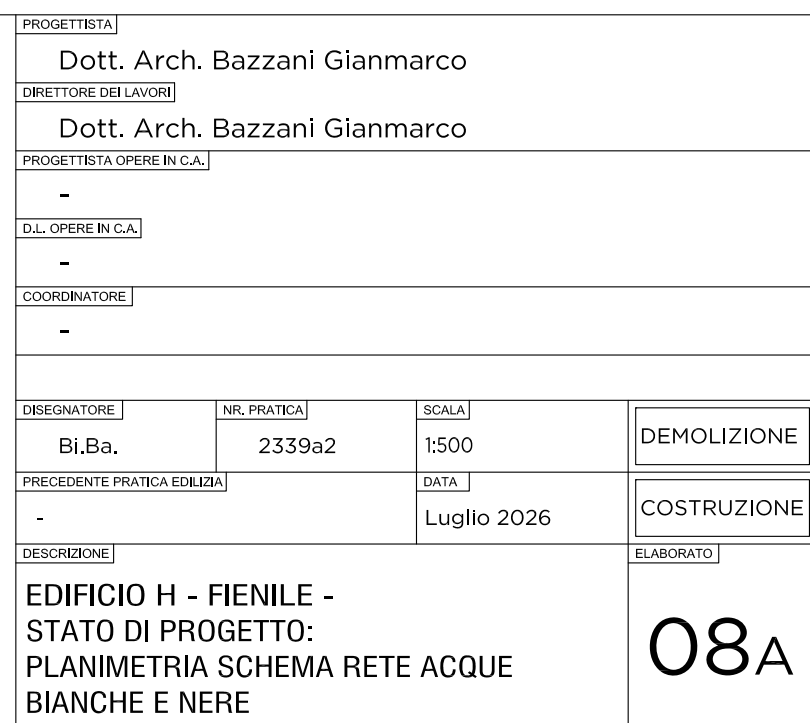


REALIZZAZIONE DI FABBRICATI AGRICOLI A SERVIZIO DI
AZIENDA ESISTENTE IN LOCALITA "LE COSTE", AI SENSI
DELL'ART.53 L.R. 24/2017 IN VARIANTE AL PSC/RUE DEL
COMUNE DI PAVULLO NEL FRIGNANO


Az.Agr. LENZINI DIEGO

08_A

Mappali in AFFITTO:
Foglio 7 mappali 111, 118

Mappali oggetto d'intervento FABBRICATI:
Foglio 7 mappali 99,100,119

Mappali oggetto d'intervento CARRATA DI COLLEGAMENTO:
Foglio 7 mappali 111,112,116,399

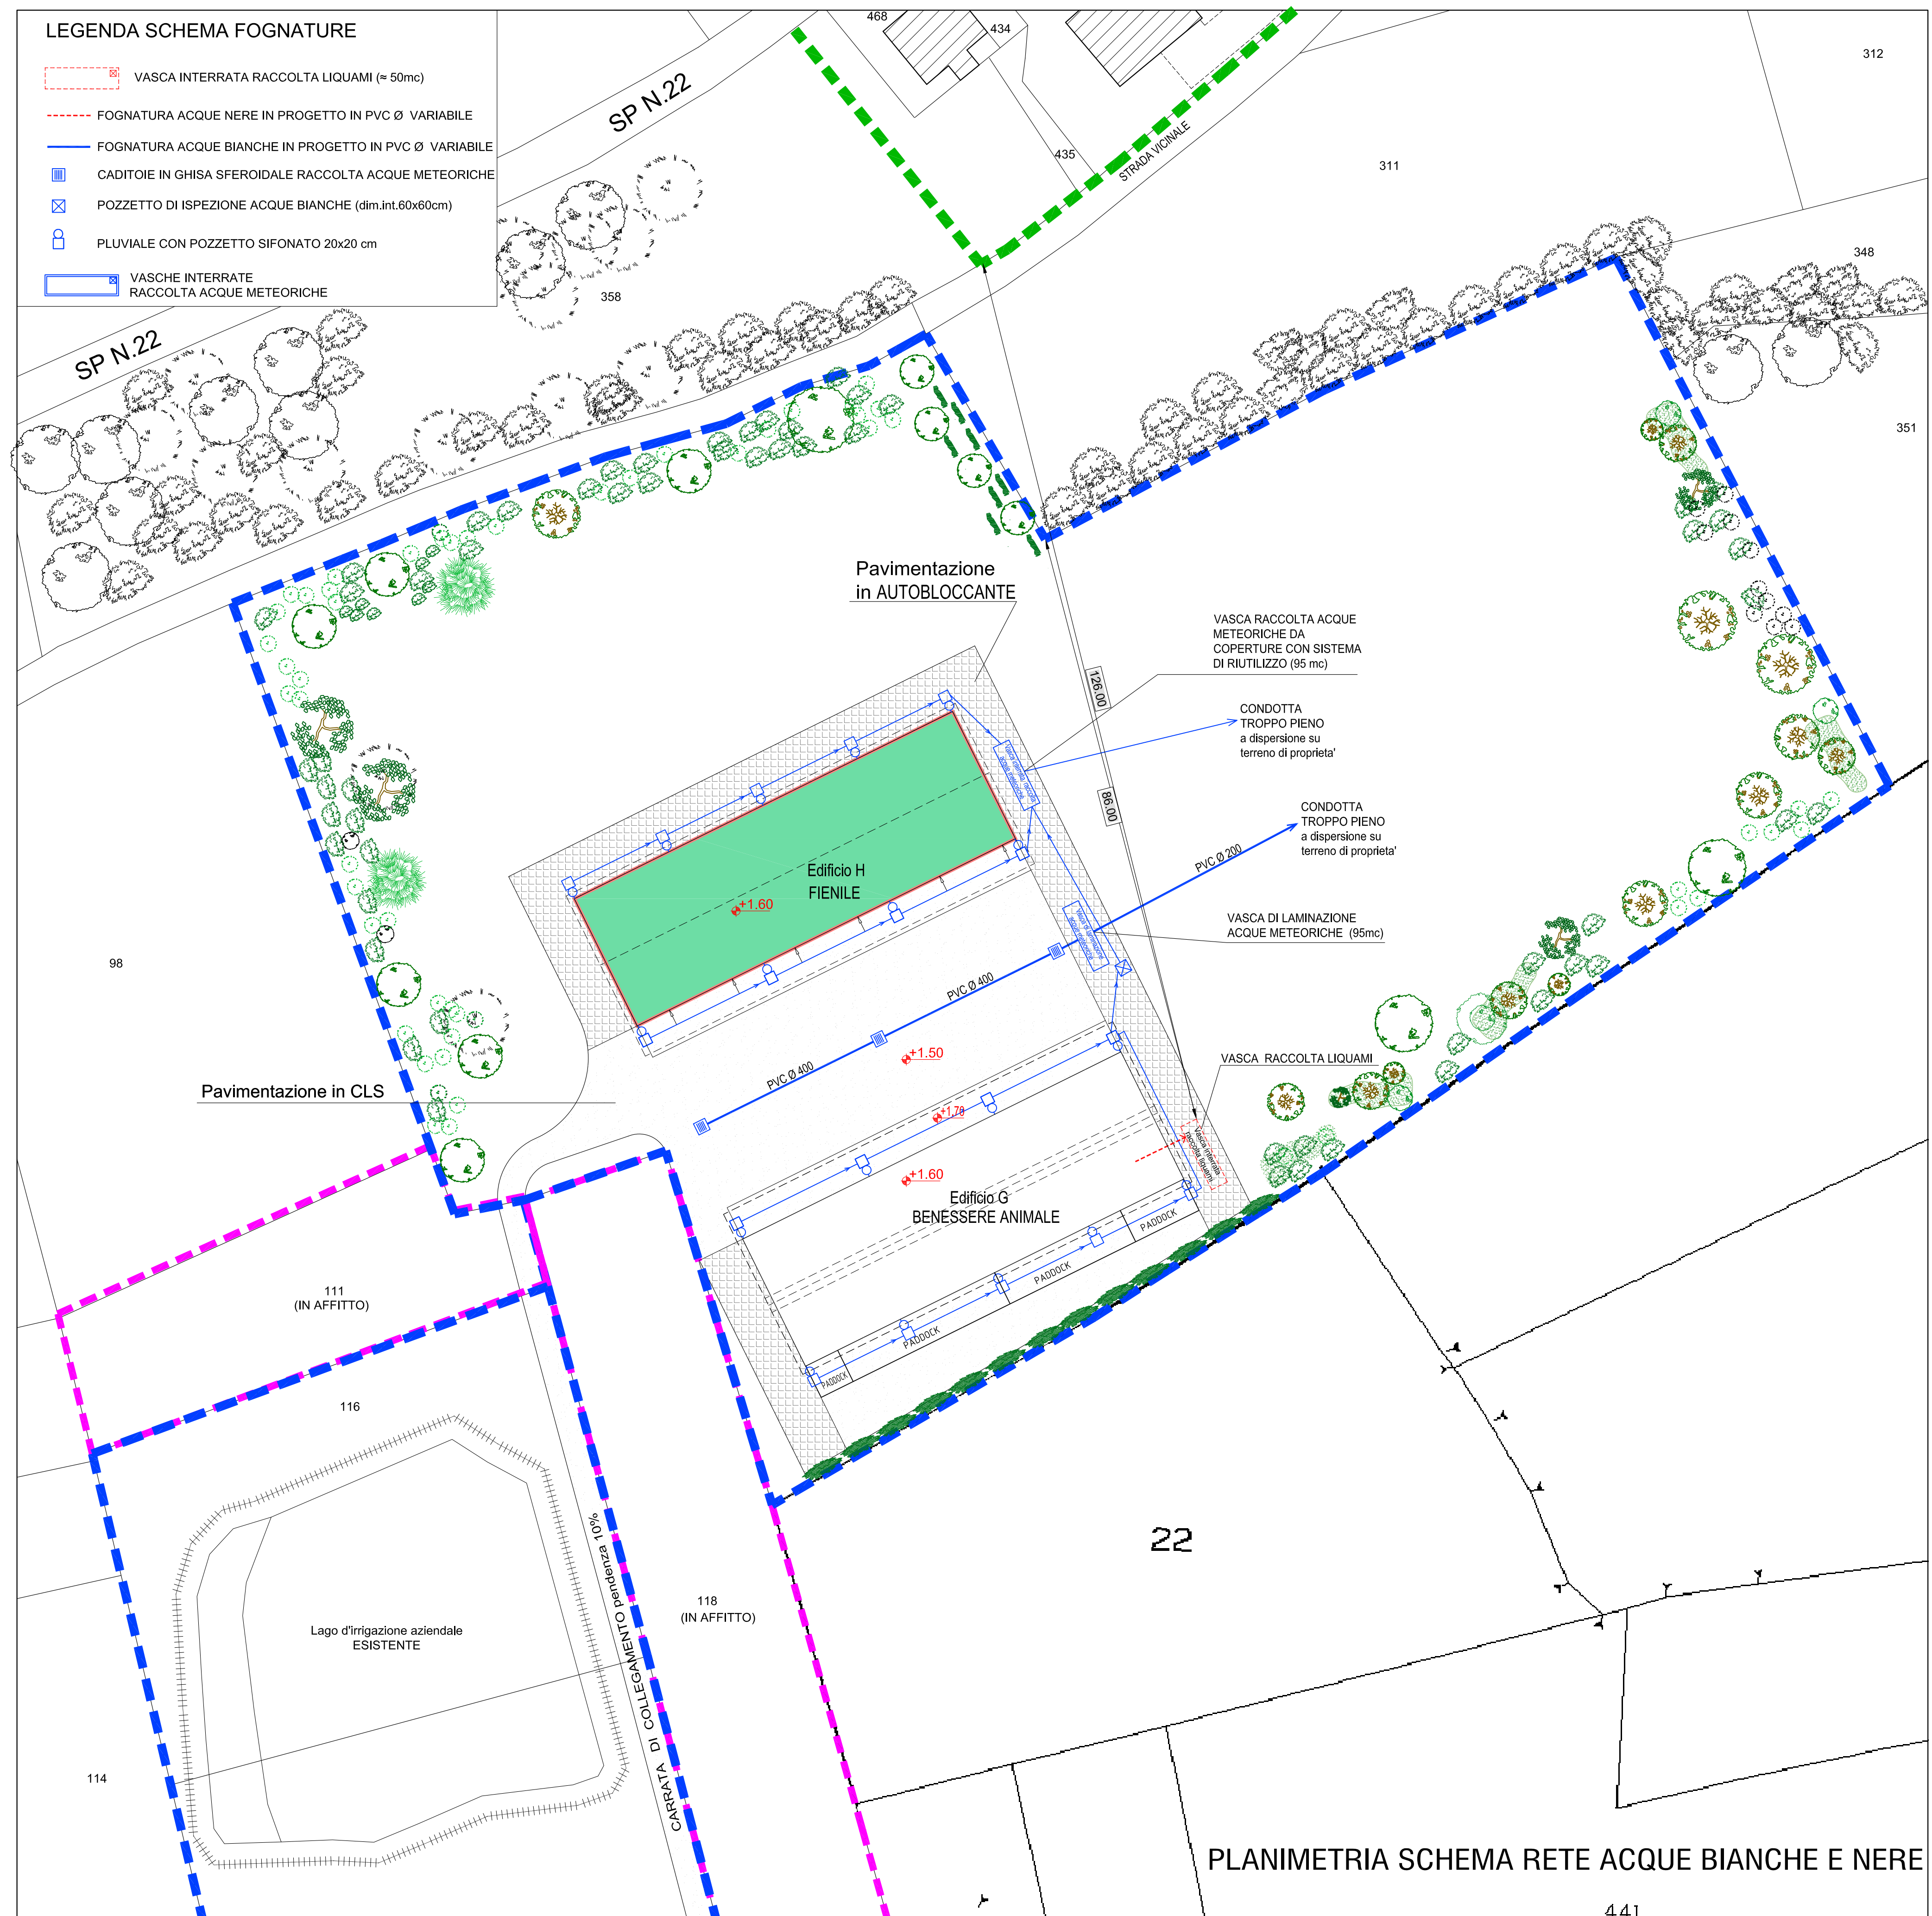

PLANIMETRIA SCHEMA RETE ACQUE BIANCHE E NERE