

COMUNE DI PAVULLO NEL FRIGNANO (MO)
REALIZZAZIONE DI FABBRICATI AGRICOLI A SERVIZIO DI
AZIENDA ESISTENTE IN LOCALITA "LE COSTE", AI SENSI
DELL'ART.53 L.R 24/2017 IN VARIANTE AL PSC/RUE DEL
COMUNE DI PAVULLO NEL FRIGNANO
REALIZZAZIONE FABBRICATO AD USO FIENILE

Az.Agr. LENZINI DIEGO



FUNDO SRL
VIA GIARDINI 5/10 31042 PAVULLO NF MO
T. 0535 2543 P. 0535 25594
FUNDOSTUDIO.IT
INFO@FUNDOSTUDIO.IT

PROGETTISTA
Dott. Arch. Bazzani Gianmarco
AUTORE DEL PROGETTO
Dott. Arch. Bazzani Gianmarco
PROGETTISTA OPERA IN C.A.
-
D.L. OPERA IN C.A.
-
COORDINATORE
-
DESCRIZIONE
EDIFICIO H - FIENILE -
STATO DI PROGETTO:
PLANIMETRIA DEL VERDE
e FOTOINSERIMENTI

09A

LEGENDARIO	NEL PROGETTO	SCALZI	DEMOLIZIONE
BLBA	2339a2	10000	
PRECEDENTE PRATICA DELIBERATA		DATA	COSTRUZIONE
-		Luglio 2026	

ESTRATTO DI MAPPA SCALA 1:2000
Comune di Pavullo Nel Frignano (MO)

Mappali DI PROPRIETA':
Foglio 2 mappale 346,347,352,353
Foglio 7 mappale 99,100,112,116,119,322,323,324,329,399

Mappali IN AFFITTO:
Foglio 7 mappali 111, 118


Mappali oggetto d'intervento FABBRICATI:
Foglio 7 mappali 99,100,119


Mappali oggetto d'intervento CARRATA DI COLLEGAMENTO:
Foglio 7 mappali 111,112,116,399

--- TERRITORIO URBANIZZATO

--- LIMITE DI PROPRIETA'

--- LIMITE TERRENI IN AFFITTO

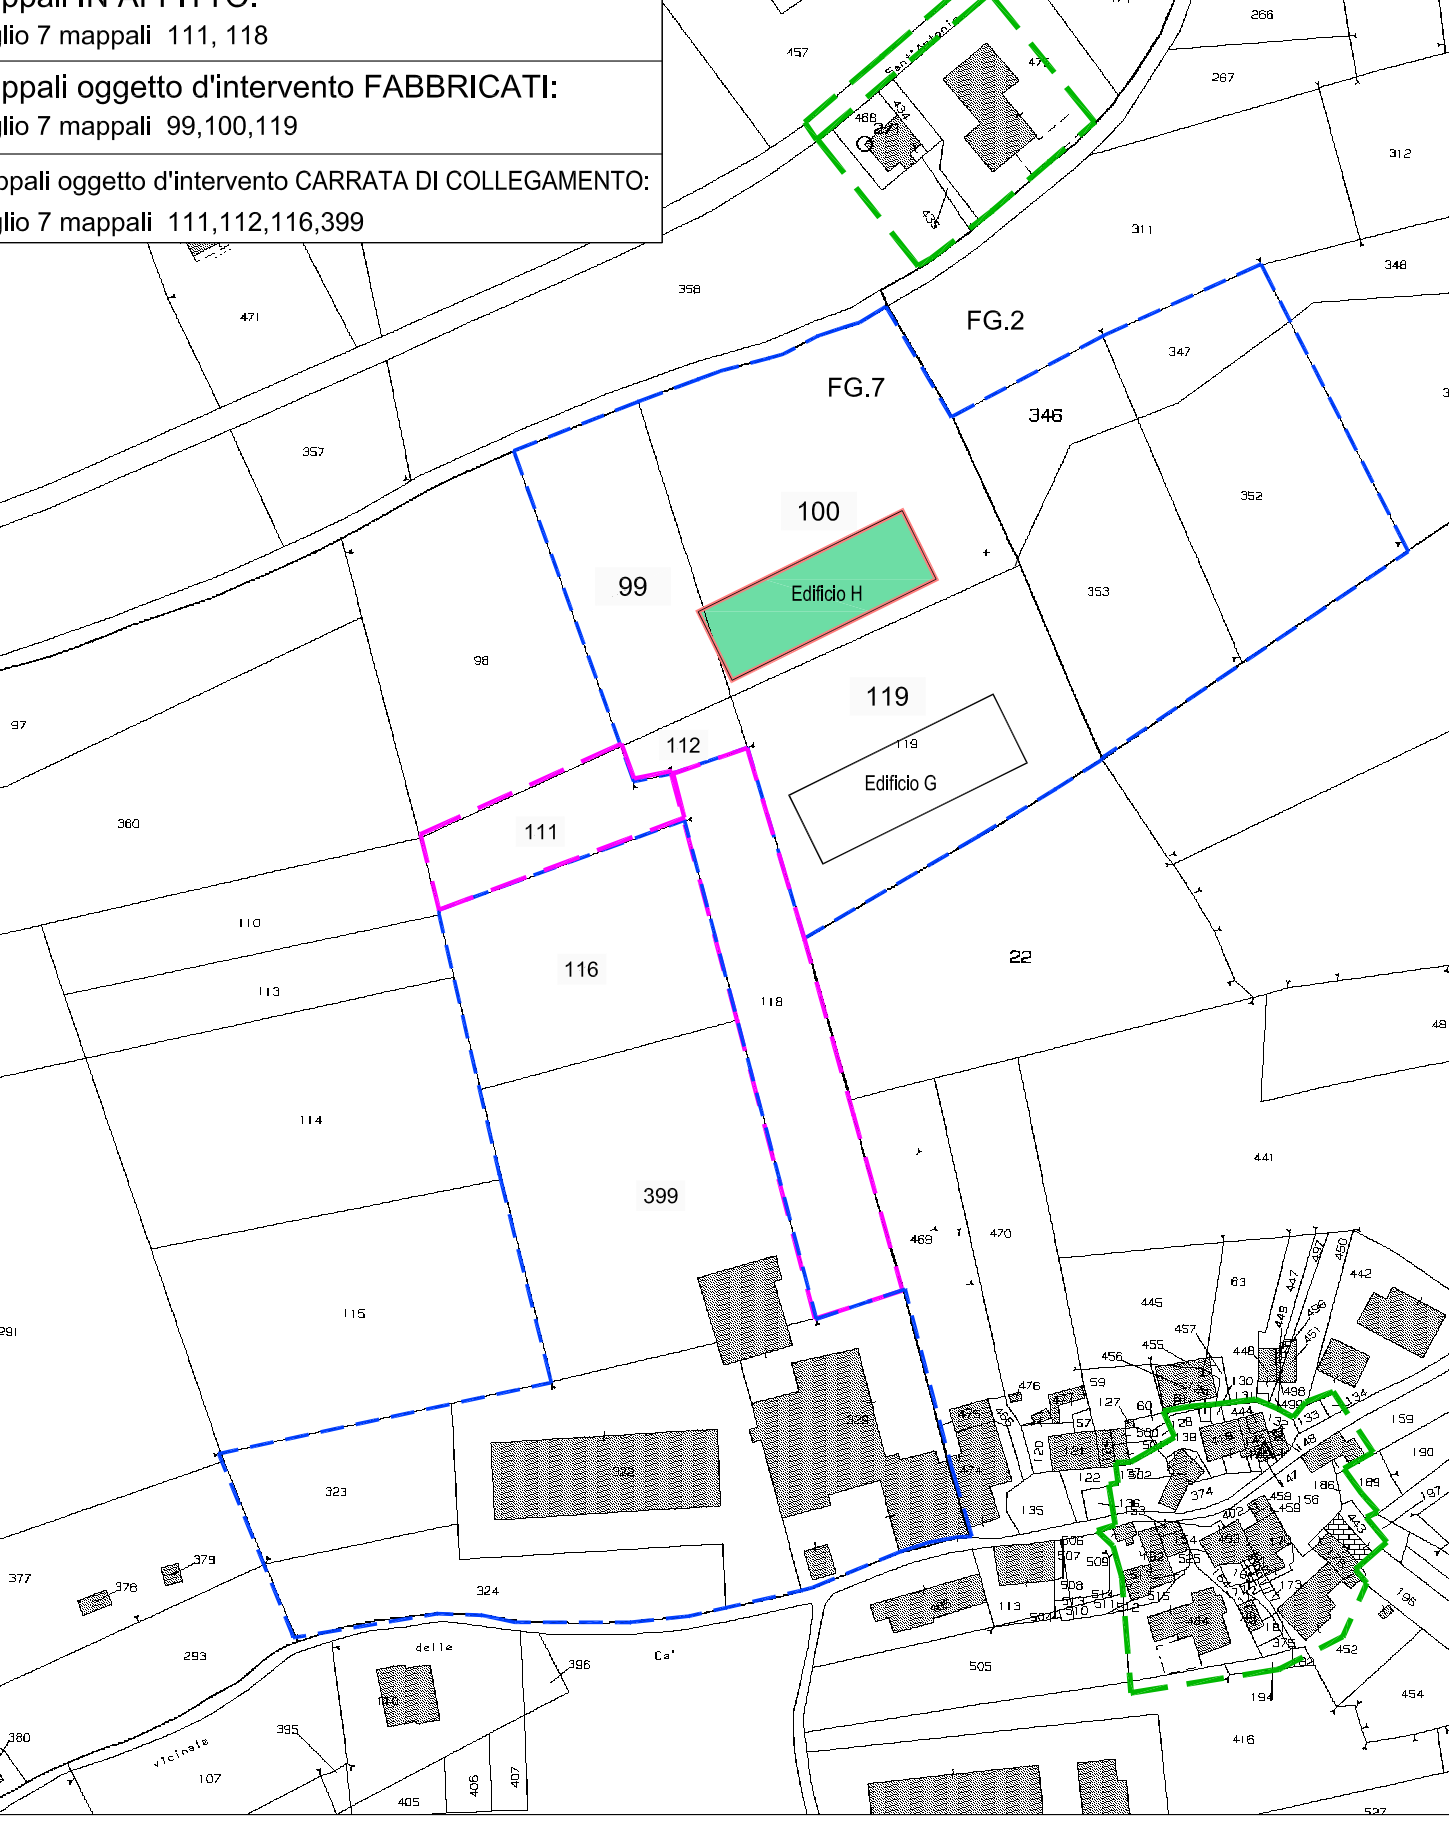

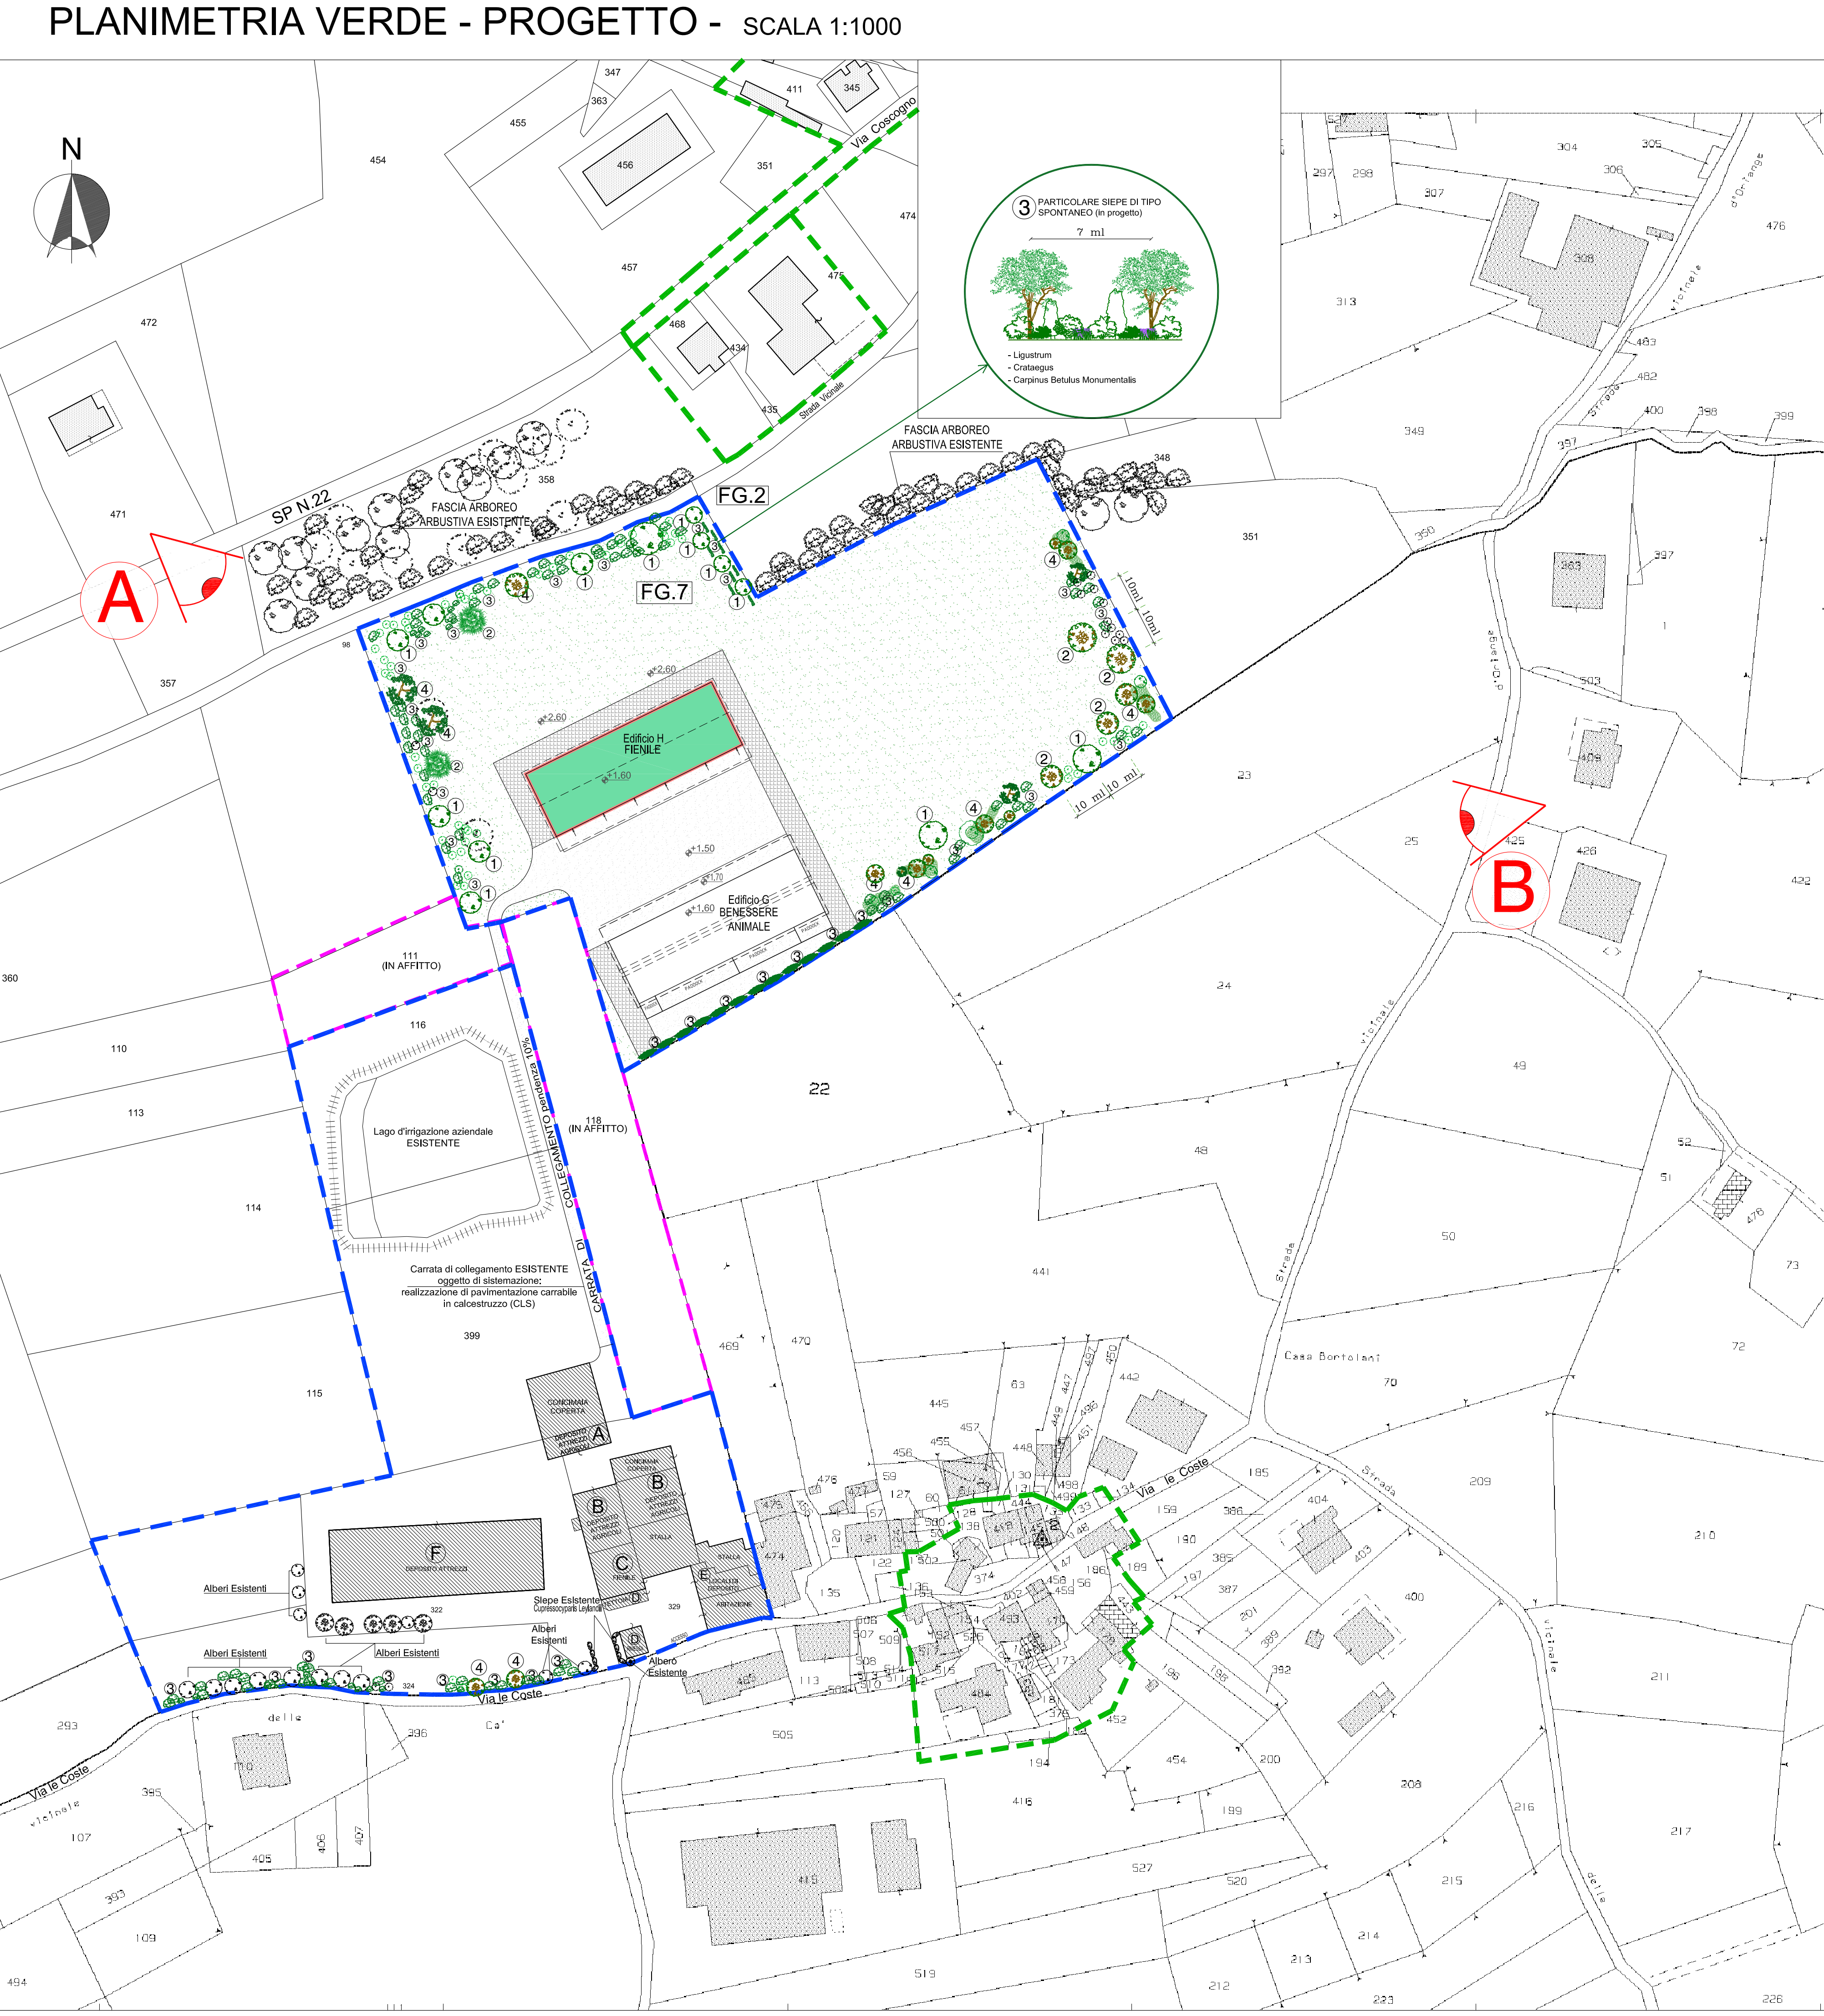

ELENCO ESSENZE
① CARPINO BIANCO
② QUERCUS ROBUR "FASTIGIATA"
③ SIEPE DI TIPO SPONTANEO (Ligustrum, Crataegus, Carpinus Betulus Monumentalis)
④ AREE ARBOREO- ARBUSTIVE MISTE (Lattifoglie Autotone: Acer Campestre, Carpinio Bianco, Tilia Cordata Greenspire, Quercus Robur "Fastigiata")

